



ประกาศกรมการค้าภายใน
เรื่อง ประกวดราคาจ้างก่อสร้างอาคารจอดรถบรรทุกติดตั้งเครนของศูนย์ขังตวงวัดภาคใต้ (สุราษฎร์ธานี)
ด้วยวิธีประกวดราคาอิเล็กทรอนิกส์ (e-bidding)

กรมการค้าภายในมีความประสงค์จะประกวดราคาจ้างก่อสร้างอาคารจอดรถบรรทุกติดตั้งเครนของศูนย์ขังตวงวัดภาคใต้ (สุราษฎร์ธานี) ด้วยวิธีประกวดราคาอิเล็กทรอนิกส์ (e-bidding) ราคากลางของงานก่อสร้างในการประกวดราคาครั้งนี้เป็นเงินทั้งสิ้น ๕๖๒,๓๐๐.๐๐ บาท (ห้าแสนหกหมื่นสองพันสามร้อยบาทถ้วน) ตามรายการ ดังนี้

อาคารจอดรถ จำนวน ๑ หลัง

ผู้ยื่นข้อเสนอจะต้องมีคุณสมบัติ ดังต่อไปนี้

๑. มีความสามารถตามกฎหมาย

๒. ไม่เป็นบุคคลล้มละลาย

๓. ไม่อยู่ระหว่างเลิกกิจการ

๔. ไม่เป็นบุคคลซึ่งอยู่ระหว่างถูกระงับการยื่นข้อเสนอหรือทำสัญญากับหน่วยงานของรัฐไว้ชั่วคราวเนื่องจากเป็นผู้ที่ไม่ผ่านเกณฑ์การประเมินผลการปฏิบัติงานของผู้ประกอบการตามระเบียบที่รัฐมนตรีว่าการกระทรวงการคลังกำหนดตามที่ประกาศเผยแพร่ในระบบเครือข่ายสารสนเทศของกรมบัญชีกลาง

๕. ไม่เป็นบุคคลซึ่งถูกระบุชื่อไว้ในบัญชีรายชื่อผู้ทำงานและได้แจ้งเวียนชื่อให้เป็นผู้ทำงานของหน่วยงานของรัฐในระบบเครือข่ายสารสนเทศของกรมบัญชีกลาง ซึ่งรวมถึงนิติบุคคลที่ผู้ทำงานเป็นหุ้นส่วนผู้จัดการ กรรมการผู้จัดการ ผู้บริหาร ผู้มีอำนาจในการดำเนินงานในกิจการของนิติบุคคลนั้นด้วย

๖. มีคุณสมบัติและไม่มีลักษณะต้องห้ามตามที่คณะกรรมการนโยบายการจัดซื้อจัดจ้างและการบริหารพัสดุภาครัฐกำหนดในราชกิจจานุเบกษา

๗. เป็นนิติบุคคลผู้มีอาชีพรับจ้างงานที่ประกวดราคาอิเล็กทรอนิกส์ดังกล่าว

๘. ไม่เป็นผู้มีผลประโยชน์ร่วมกันกับผู้ยื่นข้อเสนอรายอื่นที่เข้ายื่นข้อเสนอให้แก่กรมการค้าภายใน ณ วันประกาศประกวดราคาอิเล็กทรอนิกส์ หรือไม่เป็นผู้กระทำการอันเป็นการขัดขวางการแข่งขันราคาอย่างเป็นธรรม ในการประกวดราคาอิเล็กทรอนิกส์ครั้งนี้

๙. ไม่เป็นผู้ได้รับเอกสิทธิ์หรือความคุ้มกัน ซึ่งอาจปฏิเสธไม่ยอมขึ้นศาลไทย เว้นแต่รัฐบาลของผู้ยื่นข้อเสนอได้มีคำสั่งให้สละเอกสิทธิ์และความคุ้มกันเช่นนั้น

๑๐. ผู้ยื่นข้อเสนอที่เสนอราคาในรูปแบบของ "กิจการร่วมค้า" ต้องมีคุณสมบัติดังนี้

กรณีที่ข้อตกลงระหว่างผู้เข้าร่วมค้ากำหนดให้ผู้เข้าร่วมค้ารายใดรายหนึ่งเป็นผู้เข้าร่วมค้าหลัก ข้อตกลงระหว่างผู้เข้าร่วมค้าจะต้องมีการกำหนดสัดส่วนหน้าที่และความรับผิดชอบในปริมาณงานสิ่งของ หรือมูลค่าตามสัญญาของผู้เข้าร่วมค้าหลักมากกว่าผู้เข้าร่วมค้ารายอื่นทุกราย

กรณีที่ข้อตกลงระหว่างผู้เข้าร่วมค้ากำหนดให้ผู้เข้าร่วมค้ารายใดรายหนึ่งเป็นผู้เข้าร่วมค้าหลัก กิจการร่วมค้านั้นต้องใช้ผลงานของผู้เข้าร่วมค้าหลักรายเดียวเป็นผลงานของกิจการร่วมค้าที่ยื่นข้อเสนอ

/สำหรับข้อ...

สำหรับข้อตกลงระหว่างผู้เข้าร่วมคำที่ไม่ได้กำหนดให้ผู้เข้าร่วมคำรายใดเป็นผู้เข้าร่วมคำหลัก ผู้เข้าร่วมคำทุกรายจะต้องมีคุณสมบัติครบถ้วนตามเงื่อนไขที่กำหนดไว้ในเอกสารเชิญชวน หรือหนังสือเชิญชวน

กรณีที่ข้อตกลงระหว่างผู้เข้าร่วมคำกำหนดให้มีการมอบหมายผู้เข้าร่วมคำรายใดรายหนึ่งเป็นผู้ยื่นข้อเสนอ ในนามกิจการร่วมค้าการยื่นข้อเสนอดังกล่าวไม่ต้องมีหนังสือมอบอำนาจ

สำหรับข้อตกลงระหว่างผู้เข้าร่วมคำที่ไม่ได้กำหนดให้ผู้เข้าร่วมคำรายใดเป็นผู้ยื่นข้อเสนอ ผู้เข้าร่วมคำทุกรายจะต้องลงลายมือชื่อในหนังสือมอบอำนาจให้ผู้เข้าร่วมคำรายใดรายหนึ่งเป็นผู้ยื่นข้อเสนอในนามกิจการร่วมค้า

๑๑. ผู้ยื่นข้อเสนอต้องลงทะเบียนที่มีข้อมูลถูกต้องครบถ้วนในระบบจัดซื้อจัดจ้างภาครัฐด้วยอิเล็กทรอนิกส์ (Electronic Government Procurement : e - GP) ของกรมบัญชีกลาง

๑๒. ผู้ยื่นข้อเสนอต้องมีมูลค่าสุทธิของกิจการ ดังนี้

(๑) กรณีผู้ยื่นข้อเสนอเป็นนิติบุคคลที่จัดตั้งขึ้นตามกฎหมายไทยซึ่งได้จดทะเบียนเกินกว่า ๑ ปี ต้องมีมูลค่าสุทธิของกิจการ จากผลต่างระหว่างสินทรัพย์สุทธิหักด้วยหนี้สินสุทธิ ที่ปรากฏในงบแสดงฐานะการเงินที่มีการตรวจรับรองแล้ว ซึ่งจะต้องแสดงค่าเป็นบวก ๑ ปีสุดท้ายก่อนวันยื่นข้อเสนอ

(๒) สำหรับการจัดซื้อจัดจ้างครั้งหนึ่งที่มีวงเงินเกิน ๕๐๐,๐๐๐ บาทขึ้นไป กรณีผู้ยื่นข้อเสนอเป็นบุคคลธรรมดา โดยพิจารณาจากหนังสือรับรองบัญชีเงินฝาก ไม่เกิน ๙๐ วันก่อนวันยื่นข้อเสนอ โดย ต้องมีเงินฝากคงเหลือในบัญชีธนาคารเป็นมูลค่า ๑ ใน ๔ ของมูลค่างบประมาณของโครงการหรือรายการที่ยื่น ข้อเสนอในแต่ละครั้ง และหากเป็นผู้ชนะการจัดซื้อจัดจ้างหรือเป็นผู้ได้รับการคัดเลือกจะต้องแสดงบัญชีเงิน ฝากที่มีมูลค่าดังกล่าวอีกครั้งหนึ่งในวันลงนามในสัญญา

(๓) กรณีที่ผู้ยื่นข้อเสนอไม่มีมูลค่าสุทธิของกิจการหรือทุนจดทะเบียน หรือมีแต่ไม่ เพียงพอที่จะ เข้ายื่นข้อเสนอ ผู้ยื่นข้อเสนอสามารถขอวงเงินสินเชื่อ โดยต้องมีวงเงินสินเชื่อ ๑ ใน ๔ ของมูลค่างบประมาณของโครงการหรือรายการที่ยื่นข้อเสนอในครั้งนั้น (สินเชื่อที่ธนาคารภายในประเทศ หรือบริษัท เงิน ทุนหรือบริษัทเงินทุนหลักทรัพย์ที่ได้รับอนุญาตให้ประกอบกิจการเงินทุนเพื่อการพาณิชย์ และประกอบธุรกิจ ค้ำประกันตามประกาศของธนาคารแห่งประเทศไทย ตามรายชื่อบริษัทเงินทุนที่ธนาคารแห่งประเทศไทยแจ้งเวียนให้ทราบ โดยพิจารณาจากยอดเงินรวมของวงเงินสินเชื่อที่สำนักงานใหญ่รับรอง หรือที่สำนักงานสาขา รับรอง (กรณีได้รับมอบอำนาจจากสำนักงานใหญ่) ซึ่งออกให้แก่ผู้ยื่นข้อเสนอ นับถึงวันยื่น ข้อเสนอไม่เกิน ๙๐ วัน)

(๔) กรณีตาม (๑) - (๓) ยกเว้นสำหรับกรณีดังต่อไปนี้

(๔.๑) กรณีที่ผู้ยื่นข้อเสนอเป็นหน่วยงานของรัฐ

(๔.๒) นิติบุคคลที่จัดตั้งขึ้นตามกฎหมายไทยที่อยู่ระหว่างการฟื้นฟูกิจการตามพระราชบัญญัติล้มละลาย (ฉบับที่ ๑๐) พ.ศ. ๒๕๖๑

(๔.๓) งานจ้างก่อสร้าง ที่กรมบัญชีกลางได้ขึ้นทะเบียนผู้ประกอบการงานก่อสร้างแล้ว และงานจ้างก่อสร้างที่หน่วยงานของรัฐได้มีการจัดทำบัญชีผู้ประกอบการงานก่อสร้างที่มีคุณสมบัติเบื้องต้นไว้แล้ว ก่อนวันที่พระราชบัญญัติการจัดซื้อจัดจ้างและการบริหารพัสดุภาครัฐมีผลใช้บังคับ

ผู้ยื่นข้อเสนอต้องยื่นข้อเสนอและเสนอราคาทางระบบจัดซื้อจัดจ้างภาครัฐด้วยอิเล็กทรอนิกส์ ในวันที่ ๒๐ พฤษภาคม ๒๕๖๗ ระหว่างเวลา ๐๙.๐๐ น. ถึง ๑๒.๐๐ น.

ผู้สนใจสามารถขอรับเอกสารประกวดราคาอิเล็กทรอนิกส์ โดยดาวน์โหลดเอกสารผ่านทางระบบจัดซื้อจัดจ้างภาครัฐด้วยอิเล็กทรอนิกส์ หัวข้อ ค้นหาประกาศจัดซื้อจัดจ้างได้ตั้งแต่วันที่ประกาศจนถึงวันเสนอราคา

ผู้ยื่นข้อเสนอสามารถจัดเตรียมเอกสารข้อเสนอได้ตั้งแต่วันที่ประกาศจนถึงวันเสนอราคา

ผู้สนใจสามารถดูรายละเอียดได้ที่เว็บไซต์ www.dit.go.th, www.dit.go.th/region/CBWM๓๑ หรือ www.gprocurement.go.th หรือสอบถามทางโทรศัพท์หมายเลข ๐๗๗๓๘๐๗๒๐ ในวันและเวลาราชการ

ผู้สนใจต้องการทราบรายละเอียดเพิ่มเติมเกี่ยวกับสถานที่หรือร่างรายละเอียดขอบเขตของ งานทั้งโครงการ โปรดสอบถามยัง กรมการค้าภายใน ผ่านทางอีเมล wannisas@dit.go.th หรือช่องทาง ตามที่กรมบัญชีกลางกำหนดภายในวันที่ ๑๕ พฤษภาคม ๒๕๖๗ โดยกรมการค้าภายในจะชี้แจงรายละเอียดดังกล่าวผ่านทางเว็บไซต์ www.dit.go.th และ www.dit.go.th/region/CBWM๓๑ และ www.gprocurement.go.th ในวันที่ ๑๕ พฤษภาคม ๒๕๖๗

ประกาศ ณ วันที่ ๙ พฤษภาคม พ.ศ. ๒๕๖๗



(นายสุพจน์ เพชรศรี)

ผู้อำนวยการศูนย์ซังตวงวัดภาคใต้ (สุราษฎร์ธานี)

ปฏิบัติราชการแทน อธิบดีกรมการค้าภายใน



เอกสารประกวดราคาจ้างก่อสร้างด้วยการประกวดราคาอิเล็กทรอนิกส์ (e-bidding)

เลขที่ ๐๑/๒๕๖๗

การจ้างก่อสร้างอาคารจอดรถบรรทุกติดตั้งเครนของศูนย์ขังตวงวัดภาคใต้ (สุราษฎร์ธานี)

ด้วยวิธีประกวดราคาอิเล็กทรอนิกส์ (e-bidding)

ตามประกาศ กรรมการค้าภายใน

ลงวันที่ ๙ พฤษภาคม ๒๕๖๗

กรรมการค้าภายใน ซึ่งต่อไปนี้จะเรียกว่า "กรม" มีความประสงค์จะประกวดราคาจ้างก่อสร้าง โครงการก่อสร้างอาคารจอดรถบรรทุกติดตั้งเครนของศูนย์ขังตวงวัดภาคใต้ (สุราษฎร์ธานี) ด้วยวิธีประกวดราคาอิเล็กทรอนิกส์ (e-bidding) โดยมีข้อแนะนำและข้อกำหนดดังต่อไปนี้

๑. เอกสารแนบท้ายเอกสารประกวดราคาอิเล็กทรอนิกส์

- ๑.๑ ร่างรายละเอียดขอบเขตของงานทั้งโครงการ (Terms of Reference : TOR)
- ๑.๒ แบบใบเสนอราคาที่กำหนดไว้ในระบบจัดซื้อจัดจ้างภาครัฐด้วยอิเล็กทรอนิกส์
- ๑.๓ แบบสัญญาจ้างก่อสร้าง
- ๑.๔ แบบหนังสือค้ำประกัน
 - (๑) หลักประกันสัญญา
- ๑.๕ สูตรการปรับราคา
- ๑.๖ บทนิยาม
 - (๑) ผู้ที่มีผลประโยชน์ร่วมกัน
 - (๒) การขัดขวางการแข่งขันอย่างเป็นธรรม
- ๑.๗ แบบบัญชีเอกสารที่กำหนดไว้ในระบบจัดซื้อจัดจ้างภาครัฐด้วยอิเล็กทรอนิกส์
 - (๑) บัญชีเอกสารส่วนที่ ๑
 - (๒) บัญชีเอกสารส่วนที่ ๒
- ๑.๘ แผนการใช้วัสดุที่ผลิตภายในประเทศและแผนการใช้เหล็กที่ผลิตภายในประเทศ
- ๑.๙ แผนการทำงาน

๒. คุณสมบัติของผู้ยื่นข้อเสนอ

- ๒.๑ มีความสามารถตามกฎหมาย
- ๒.๒ ไม่เป็นบุคคลล้มละลาย
- ๒.๓ ไม่อยู่ระหว่างเลิกกิจการ
- ๒.๔ ไม่เป็นบุคคลซึ่งอยู่ระหว่างถูกระงับการยื่นข้อเสนอหรือทำสัญญากับหน่วยงาน

ของรัฐไว้ชั่วคราว เนื่องจากเป็นผู้ที่ไม่ผ่านเกณฑ์การประเมินผลการปฏิบัติงานของผู้ประกอบการตามระเบียบที่รัฐมนตรีว่าการกระทรวงการคลังกำหนดตามที่ประกาศเผยแพร่ในระบบเครือข่ายสารสนเทศของกรมบัญชีกลาง

๒.๕ ไม่เป็นบุคคลซึ่งถูกระงับชื่อไว้ในบัญชีรายชื่อผู้ทำงานและได้แจ้งเวียนชื่อให้เป็นผู้ทำงานของหน่วยงานของรัฐในระบบเครือข่ายสารสนเทศของกรมบัญชีกลาง ซึ่งรวมถึงนิติบุคคลที่ผู้ทำงานเป็นหุ้นส่วนผู้จัดการ กรรมการผู้จัดการ ผู้บริหาร ผู้มีอำนาจในการดำเนินงานในกิจการของนิติบุคคลนั้นด้วย

/๒.๖ มีคุณสมบัติ.....

๒.๖ มีคุณสมบัติและไม่มีลักษณะต้องห้ามตามที่คณะกรรมการนโยบายการจัดซื้อจัดจ้างและการบริหารพัสดุภาครัฐกำหนดในราชกิจจานุเบกษา

๒.๗ เป็นนิติบุคคลผู้มีอาชีพรับจ้างงานที่ประกวดราคาอิเล็กทรอนิกส์ดังกล่าว

๒.๘ ไม่เป็นผู้มีผลประโยชน์ร่วมกันกับผู้ยื่นข้อเสนอรายอื่นที่เข้ายื่นข้อเสนอให้แก่ กรม ฅ วันประกาศประกวดราคาอิเล็กทรอนิกส์ หรือไม่เป็นผู้กระทำการอันเป็นการขัดขวางการแข่งขันอย่างเป็นธรรม ในการประกวดราคาอิเล็กทรอนิกส์ครั้งนี้

๒.๙ ไม่เป็นผู้ได้รับเอกสิทธิ์หรือความคุ้มกัน ซึ่งอาจปฏิเสธไม่ยอมขึ้นศาลไทย เว้นแต่รัฐบาลของผู้ยื่นข้อเสนอได้มีคำสั่งให้สละเอกสิทธิ์และความคุ้มกันเช่นนั้น

๒.๑๐ ที่กิจการร่วมค้าที่ยื่นข้อเสนอในรูปแบบของ "กิจการร่วมค้า" ต้องมีคุณสมบัติดังนี้

กรณีที่ข้อตกลงระหว่างผู้เข้าร่วมค้ากำหนดให้ผู้เข้าร่วมค้ารายใดรายหนึ่งเป็นผู้เข้าร่วมค้าหลัก ข้อตกลงระหว่างผู้เข้าร่วมค้าจะต้องมีการกำหนดสัดส่วนหน้าที่และรับผิดชอบในปริมาณงาน สิ่งของหรือมูลค่าตามสัญญาของผู้เข้าร่วมค้าหลักมากกว่าผู้เข้าร่วมค้ารายอื่นทุกราย

กรณีที่ตกลงระหว่างผู้เข้าร่วมค้ากำหนดให้ผู้เข้าร่วมรายใดรายหนึ่งเข้าร่วมค้าหลัก กิจกรรมร่วมค่านั้นต้องใช้ผลงานของผู้เข้าร่วมค้าหลักรายเดียวเป็นผลงานของกิจการร่วมค้าที่ยื่นข้อเสนอ

สำหรับข้อตกลงระหว่างผู้เข้าร่วมค้ากำหนดให้ผู้เข้าร่วมค้ารายใดเป็นผู้ร่วมค้าหลัก ผู้ร่วมเข้าค้าทุกรายจะต้องมีคุณสมบัติครบถ้วนตามที่กำหนดไว้ในเอกสารเชิญชวน

กรณีที่ตกลงระหว่างผู้เข้าร่วมค้ากำหนดให้มีการมอบหมายผู้เข้าร่วมค้ารายใดรายหนึ่งเป็นผู้ยื่นข้อเสนอ ในนามกิจการร่วมค้า การยื่นข้อเสนอดังกล่าวต้องมีหนังสือมอบอำนาจ

สำหรับข้อตกลงระหว่างผู้เข้าร่วมค้าที่ไม่ได้กำหนดให้ผู้เข้าร่วมค้ารายใดเป็นผู้ยื่นข้อเสนอ ผู้เข้าร่วมค้าทุกรายจะต้องลงรายชื่อในหนังสือมอบอำนาจให้ผู้เข้าร่วมค้ารายใดรายหนึ่งเป็นผู้ยื่นข้อเสนอ ในนามกิจกรรมการร่วมค้า

๒.๑๑ ผู้ยื่นข้อเสนอต้องลงทะเบียนในระบบจัดซื้อจัดจ้างภาครัฐด้วยอิเล็กทรอนิกส์ (Electronic Government Procurement : e - GP) ของกรมบัญชีกลาง

๒.๑๒ ผู้ยื่นข้อเสนอต้องมีมูลค่าสุทธิของกิจการ ดังนี้

(๑) กรณีผู้ยื่นข้อเสนอที่เป็นนิติบุคคลที่จัดตั้งขึ้นตามกฎหมายไทยซึ่งได้จดทะเบียนเกินกว่า ๑ ปี ต้องมีมูลค่าสุทธิของกิจการ จากผลต่างระหว่างสินทรัพย์สุทธิหักด้วยหนี้สินสุทธิ ที่ปรากฏในเงินแสดงฐานะการเงินที่มีการตรวจรับรองแล้วซึ่งแสดงเป็นค่าบวก ๑ ปีสุดท้ายก่อนวันยื่นข้อเสนอ

(๒) สำหรับการจัดซื้อจัดจ้างครั้งหนึ่งที่วงเงินเกิน ๕๐๐,๐๐๐ บาทขึ้นไป กรณี ผู้ยื่นข้อเสนอเป็นบุคคลธรรมดา โดยต้องมีเงินฝากในบัญชีเงินฝากในบัญชีธนาคารเป็นมูลค่า ๑ ใน ๔ ของมูลค่างบประมาณของโครงการหรือ รายการที่ยื่นข้อเสนอในแต่ละครั้ง และหากเป็นผู้ชนะการจัดซื้อจัดจ้างหรือเป็นผู้ได้รับการคัดเลือกจะต้อง แสดงบัญชีเงินฝากที่มีมูลค่าดังกล่าวอีกครั้งหนึ่งในวันลงนามในสัญญา ของมูลค่างบประมาณของโครงการหรือ รายการที่ยื่นข้อเสนอในแต่ละครั้ง และหากเป็นผู้ชนะการจัดซื้อจัดจ้างหรือเป็นผู้ได้รับการคัดเลือกจะต้อง แสดงบัญชีเงินฝากที่มีมูลค่าดังกล่าวอีกครั้งหนึ่งในวันลงนามในสัญญา

(๓) กรณีที่ผู้ยื่นข้อเสนอไม่มีมูลค่าสุทธิของกิจการหรือทุนจดทะเบียน หรือมีแต่ไม่เพียงพอที่จะ เข้ายื่นข้อเสนอ ผู้ยื่นข้อเสนอสามารถขอวงเงินสินเชื่อ โดยต้องมีวงเงินสินเชื่อ ๑ ใน ๔ ของมูลค่า งบประมาณของโครงการหรือรายการที่ยื่นข้อเสนอในครั้งนั้น (สินเชื่อที่ธนาคารภายในประเทศ หรือบริษัทเงินทุนหรือบริษัทเงินทุนหลักทรัพย์ที่ได้รับอนุญาตให้ประกอบกิจการเงินทุนเพื่อการพาณิชย์ และประกอบธุรกิจค้าประกันตามประกาศของธนาคารแห่งประเทศไทย ตามรายชื่อบริษัทเงินทุนที่ธนาคารแห่งประเทศไทยแจ้ง เวียนให้ทราบ โดยพิจารณาจากยอดเงินรวมของวงเงินสินเชื่อที่สำนักงานใหญ่รับรอง หรือที่สำนักงานสาขา รับรอง (กรณีได้รับมอบอำนาจจากสำนักงานใหญ่) ซึ่งออกให้แก่ผู้ยื่นข้อเสนอ นับถึงวันยื่นข้อเสนอไม่เกิน ๙๐ วัน)

(๔) กรณีตาม (๑) - (๓) ยกเว้นสำหรับกรณีดังต่อไปนี้

(๔.๑) กรณีที่ผู้ยื่นข้อเสนอเป็นหน่วยงานของรัฐ

(๔.๒) นิติบุคคลที่จัดตั้งขึ้นตามกฎหมายไทยที่อยู่ระหว่างการฟื้นฟูกิจการตามพระราชบัญญัติล้มละลาย (ฉบับที่ ๑๐) พ.ศ. ๒๕๖๑

(๔.๓) งานจ้างก่อสร้าง ที่กรมบัญชีกลางได้ขึ้นทะเบียนผู้ประกอบการงานก่อสร้างแล้ว และงานจ้างก่อสร้างที่หน่วยงานของรัฐได้มีการจัดทำบัญชีผู้ประกอบการงานก่อสร้างที่มีคุณสมบัติเบื้องต้นไว้แล้ว ก่อนวันที่พระราชบัญญัติการจัดซื้อจัดจ้างและการบริหารพัสดุภาครัฐมีผลใช้บังคับ

๓. หลักฐานการยื่นข้อเสนอ

ผู้ยื่นข้อเสนอจะต้องเสนอเอกสารหลักฐานยื่นมาพร้อมกับการเสนอราคาทางระบบจัดซื้อจัดจ้างภาครัฐด้วยอิเล็กทรอนิกส์ โดยแยกเป็น ๒ ส่วน คือ

๓.๑ ส่วนที่ ๑ อย่างน้อยต้องมีเอกสารดังต่อไปนี้

(๑) ในกรณีผู้ยื่นข้อเสนอเป็นนิติบุคคล

(ก) ห้างหุ้นส่วนสามัญหรือห้างหุ้นส่วนจำกัด ให้ยื่นสำเนาหนังสือรับรองการจดทะเบียนนิติบุคคล บัญชีรายชื่อหุ้นส่วนผู้จัดการ ผู้มีอำนาจควบคุม (ถ้ามี)

(ข) บริษัทจำกัดหรือบริษัทมหาชนจำกัด ให้ยื่นสำเนาหนังสือรับรองการจดทะเบียนนิติบุคคล หนังสือบริคณห์สนธิ บัญชีรายชื่อกรรมการผู้จัดการ ผู้มีอำนาจควบคุม (ถ้ามี) และบัญชีผู้ถือหุ้นรายใหญ่ (ถ้ามี)

(๒) ในกรณีผู้ยื่นข้อเสนอเป็นบุคคลธรรมดาหรือคณะบุคคลที่มีใช้นิติบุคคล ให้ยื่นสำเนาบัตรประจำตัวประชาชนของผู้ยื่น สำเนาข้อตกลงที่แสดงถึงการเข้าเป็นหุ้นส่วน (ถ้ามี) สำเนาบัตรประจำตัวประชาชนของผู้เป็นหุ้นส่วน หรือสำเนาหนังสือเดินทางของผู้เป็นหุ้นส่วนที่มีได้ถือสัญชาติไทย

(๓) ในกรณีผู้ยื่นข้อเสนอเป็นผู้ยื่นข้อเสนอร่วมกันในฐานะเป็นผู้ร่วมค้า ให้ยื่นสำเนาสัญญาของการเข้าร่วมค้า และเอกสารตามที่ระบุไว้ใน (๑) หรือ (๒) ของผู้ร่วมค้า แล้วแต่กรณี

(๔) ผู้ยื่นข้อเสนอต้องแสดงหลักฐานเกี่ยวกับมูลค่าสุทธิของกิจการ ดังนี้

(๔.๑) ในกรณีผู้ยื่นข้อเสนอเป็นนิติบุคคล ให้ยื่นงบแสดงฐานะการเงินที่มิมีการรับรองแล้ว ๑ ปีสุดท้ายก่อนวันยื่นข้อเสนอ โดยให้ยื่นขณะเข้าเสนอราคา

(๔.๒) ในกรณีผู้ยื่นข้อเสนอเป็นบุคคลธรรมดา ให้ยื่นหนังสือรับรองบัญชีเงินฝาก ไม่เกิน ๙๐ วัน ก่อนวันยื่นข้อเสนอ โดยให้ยื่นขณะเข้าเสนอราคา และจะต้องแสดงหนังสือรับรองบัญชีเงินฝากที่มีมูลค่าดังกล่าวอีกครั้งหนึ่งในวันลงนามในสัญญา

(๔.๓) กรณีที่...

(๔.๓) กรณีที่ผู้ยื่นข้อเสนอไม่มีมูลค่าสุทธิของกิจการและทุนจดทะเบียน หรือมีแต่ไม่เพียงพอที่จะเข้ายื่นข้อเสนอ ให้ยื่นสำเนาหนังสือรับรองวงเงินสินเชื่อ (สินเชื่อที่ธนาคารภายในประเทศหรือบริษัทเงินทุนหรือบริษัทเงินทุนหลักทรัพย์ที่ได้รับอนุญาตให้ประกอบกิจการเงินทุนเพื่อการพาณิชย์และประกอบธุรกิจค้าประกัน ตามประกาศของธนาคารแห่งประเทศไทย ตามรายชื่อบริษัทเงินทุนที่ธนาคารแห่งประเทศไทยแจ้งเวียนให้ทราบ โดยพิจารณาจากยอดเงินรวมของวงเงินสินเชื่อที่สำนักงานใหญ่รับรองหรือที่สำนักงานสาขารับรอง (กรณีได้รับมอบอำนาจจากสำนักงานใหญ่) ซึ่งออกให้แก่ผู้ยื่นข้อเสนอ นับ ถึงวันยื่นข้อเสนอไม่เกิน ๙๐ วัน)

(๕) สำเนาใบทะเบียนพาณิชย์ (ถ้ามี)

(๖) สำเนาใบทะเบียนภาษีมูลค่าเพิ่ม (ถ้ามี)

(๗) บัญชีเอกสารส่วนที่ ๑ ทั้งหมดที่ได้ยื่นพร้อมกับการเสนอราคาทางระบบ จัดซื้อจัดจ้างภาครัฐด้วยอิเล็กทรอนิกส์ ตามแบบในข้อ ๑.๗ (๑) โดยไม่ต้องแนบในรูปแบบ PDF File (Portable Document Format)

ทั้งนี้ เมื่อผู้ยื่นข้อเสนอดำเนินการแนบไฟล์เอกสารตามบัญชีเอกสารส่วนที่ ๑ ครบถ้วน ถูกต้องแล้ว ระบบจัดซื้อจัดจ้างภาครัฐด้วยอิเล็กทรอนิกส์จะสร้างบัญชีเอกสารส่วนที่ ๑ ตามแบบในข้อ ๑.๗ (๑) ให้โดยผู้ยื่นข้อเสนอไม่ต้องแนบบัญชีเอกสารส่วนที่ ๑ ดังกล่าวในรูปแบบ PDF File (Portable Document Format)

๓.๒ ส่วนที่ ๒ อย่างน้อยต้องมีเอกสารดังต่อไปนี้

(๑) ในกรณีที่ผู้ยื่นข้อเสนอมอบอำนาจให้บุคคลอื่นกระทำการแทนให้แนบหนังสือมอบอำนาจซึ่งติดอากรแสตมป์ตามกฎหมาย โดยมีหลักฐานแสดงตัวตนของผู้มอบอำนาจและผู้รับมอบอำนาจ ทั้งนี้หากผู้รับมอบอำนาจเป็นบุคคลธรรมดาต้องเป็นผู้ที่บรรลุนิติภาวะตามกฎหมายแล้วเท่านั้น

(๒) สำเนาใบขึ้นทะเบียนผู้ประกอบการวิสาหกิจขนาดกลางและขนาดย่อม (SMEs) (ถ้ามี)

(๓) บัญชีเอกสารส่วนที่ ๒ ทั้งหมดที่ได้ยื่นพร้อมกับการเสนอราคาทางระบบ จัดซื้อจัดจ้างภาครัฐด้วยอิเล็กทรอนิกส์ตามแบบในข้อ ๑.๗ (๒) โดยไม่ต้องแนบในรูปแบบ PDF File (Portable Document Format)

ทั้งนี้ เมื่อผู้ยื่นข้อเสนอดำเนินการแนบไฟล์เอกสารตามบัญชีเอกสารส่วนที่ ๒ ครบถ้วน ถูกต้องแล้ว ระบบจัดซื้อจัดจ้างภาครัฐด้วยอิเล็กทรอนิกส์จะสร้างบัญชีเอกสารส่วนที่ ๒ ตามแบบในข้อ ๑.๗ (๒) ให้โดยผู้ยื่นข้อเสนอไม่ต้องแนบบัญชีเอกสารส่วนที่ ๒ ดังกล่าวในรูปแบบ PDF File (Portable Document Format)

๔. การเสนอราคา

๔.๑ ผู้ยื่นข้อเสนอต้องยื่นข้อเสนอ และเสนอราคาทางระบบจัดซื้อจัดจ้างภาครัฐด้วยอิเล็กทรอนิกส์ตามที่กำหนดไว้ในเอกสารประกวดราคาอิเล็กทรอนิกส์นี้ โดยไม่มีเงื่อนไขใด ๆ ทั้งสิ้น และจะต้องกรอกข้อความให้ถูกต้องครบถ้วน พร้อมทั้งหลักฐานแสดงตัวตนและทำการยืนยันตัวตนของผู้ยื่นข้อเสนอโดยไม่ต้องแนบบใบเสนอราคาในรูปแบบ PDF File (Portable Document Format)

๔.๒ ให้ผู้ยื่นเสนอกรอกรายละเอียดการเสนอราคาในใบเสนอราคาตามแบบเอกสารประกวดราคาจ้างก่อสร้างด้วยวิธีประกวดราคาอิเล็กทรอนิกส์ (e-bidding) ข้อ ๑.๒ ให้ครบถ้วนโดยไม่ต้องยื่นใบแจ้งปริมาณงานและราคา และใบบัญชีรายการก่อสร้างในรูปแบบ PDF File (Portable Document Format)

/ในการเสนอ...

ในการเสนอราคาให้เสนอราคาเป็นเงินบาทและเสนอราคาได้เพียงครั้งเดียว และราคาเดียว โดยเสนอราคารวม หรือราคาต่อหน่วย หรือราคาต่อรายการ ตามเงื่อนไขที่ระบุไว้ท้าย ใบเสนอราคาให้ถูกต้อง ทั้งนี้ ราคารวมที่เสนอจะต้องตรงกันทั้งตัวเลขและตัวหนังสือ ถ้าตัวเลข และตัวหนังสือไม่ตรงกัน ให้ถือตัวหนังสือเป็นสำคัญ โดยคิดราคารวมทั้งสิ้นซึ่งรวมค่าภาษีมูลค่าเพิ่ม ภาษีอากรอื่น และค่าใช้จ่ายทั้งปวงไว้แล้ว

ราคาที่เสนอจะต้องเสนอกำหนดยื่นราคาไม่น้อยกว่า ๖๐ วัน ตั้งแต่วันเสนอ ราคา โดยภายในกำหนดยื่นราคา ผู้ยื่นข้อเสนอมustได้รับผิดชอบราคาที่ตนได้เสนอไว้และจะถอนการเสนอราคามีได้

๔.๓ ผู้ยื่นข้อเสนอมustเสนอกำหนดเวลาดำเนินการก่อสร้างแล้วเสร็จไม่เกิน ๙๐ วัน นับถัดจากวันลงนามในสัญญาจ้าง หรือวันที่ได้รับหนังสือแจ้งจาก กรม ให้เริ่มทำงาน

๔.๔ ก่อนเสนอราคา ผู้ยื่นข้อเสนอมustตรวจสอบร่างสัญญา ร่างรายละเอียดขอบเขตของ งานทั้งโครงการ (Terms of Reference : TOR) ให้ถี่ถ้วนและเข้าใจเอกสารประกวดราคาจ้างอิเล็กทรอนิกส์ ทั้งหมดเสียก่อนที่จะตกลงยื่นข้อเสนอมustตามเงื่อนไขในเอกสารประกวดราคาจ้างอิเล็กทรอนิกส์

๔.๕ ผู้ยื่นข้อเสนอมustยื่นข้อเสนอมustและเสนอราคาทางระบบจัดซื้อจัดจ้างภาครัฐ ด้วย อิเล็กทรอนิกส์ในวันที่ ๒๐ พฤษภาคม ๒๕๖๗ ระหว่างเวลา ๐๙.๐๐ น. ถึง ๑๒.๐๐ น. และเวลาใน การเสนอราคาให้ถือตามเวลาของระบบจัดซื้อจัดจ้างภาครัฐด้วยอิเล็กทรอนิกส์เป็นเกณฑ์

เมื่อพ้นกำหนดเวลายื่นข้อเสนอมustและเสนอราคาแล้ว จะไม่รับเอกสารการยื่นข้อเสนอมust และการเสนอราคาใดๆ โดยเด็ดขาด

๔.๖ ผู้ยื่นข้อเสนอมustจัดทำเอกสารสำหรับการใช้ในการเสนอราคาในรูปแบบ ไฟล์ เอกสาร ประเภท PDF File (Portable Document Format) โดยผู้ยื่นข้อเสนอมustเป็นผู้รับผิดชอบตรวจสอบความครบถ้วน ถูกต้อง และชัดเจนของเอกสาร PDF File ก่อนที่จะยืนยันการเสนอราคา แล้วจึงส่ง ข้อมูล (Upload) เพื่อเป็นการเสนอราคาให้แก่กรม ผ่านทางระบบจัดซื้อจัดจ้างภาครัฐด้วยอิเล็กทรอนิกส์

๔.๗ คณะกรรมการพิจารณาผลการประกวดราคาอิเล็กทรอนิกส์จะดำเนินการตรวจสอบ คุณสมบัติของผู้ยื่นข้อเสนอมustแต่ละรายว่า เป็นผู้ยื่นข้อเสนอมustที่มีผลประโยชน์ร่วมกันกับผู้ยื่นข้อเสนอมustราย อื่น ตามข้อ ๑.๖ (๑) หรือไม่ หากปรากฏว่าผู้ยื่นข้อเสนอมustรายใดเป็นผู้ยื่นข้อเสนอมustที่มีผลประโยชน์ร่วมกันกับ ผู้ยื่นข้อ เสนอมustรายอื่น คณะกรรมการฯ จะตัดรายชื่อผู้ยื่นข้อเสนอมustรายที่มีผลประโยชน์ร่วมกันนั้นออกจากการเป็นผู้ยื่น ข้อเสนอมust

หากปรากฏต่อคณะกรรมการพิจารณาผลการประกวดราคาอิเล็กทรอนิกส์ว่า ก่อนหรือ ในขณะที่ มีการพิจารณาข้อเสนอมust มีผู้ยื่นข้อเสนอมustรายใดกระทำการอันเป็นการขัดขวางการแข่งขันอย่างเป็น ธรรมตาม ข้อ ๑.๖ (๒) และคณะกรรมการฯ เชื่อว่ามีการกระทำการอันเป็นการขัดขวางการแข่งขันอย่างเป็น ธรรม คณะกรรมการฯ จะตัดรายชื่อผู้ยื่นข้อเสนอมustรายนั้นออกจากการเป็นผู้ยื่นข้อเสนอมust และกรม จะ พิจารณาลงโทษ ผู้ยื่นข้อเสนอมustดังกล่าวเป็นผู้ทิ้งงาน เว้นแต่ กรม จะพิจารณาเห็นว่า ผู้ยื่นข้อเสนอมustรายนั้น มิใช่เป็นผู้เริ่มให้มี การกระทำความดังกล่าวและได้ให้ความร่วมมือเป็นประโยชน์ต่อการพิจารณาของกรม

๔.๘ ผู้ยื่นข้อเสนอมustจะต้องปฏิบัติ ดังนี้

(๑) ปฏิบัติตามเงื่อนไขที่ระบุไว้ในเอกสารประกวดราคาอิเล็กทรอนิกส์

(๒) ราคาที่เสนอจะต้องเป็นราคาที่รวมภาษีมูลค่าเพิ่ม และภาษีอื่นๆ (ถ้ามี)

รวมค่าใช้จ่ายทั้งปวงไว้ด้วยแล้ว

(๓) ผู้ยื่นข้อเสนอมustจะต้องลงทะเบียนเพื่อเข้าสู่กระบวนการเสนอราคา ตามวัน

เวลา ที่กำหนด

/(๔) ผู้ยื่นข้อเสนอมust...

(๔) ผู้ยื่นข้อเสนอจะถอนการเสนอราคาที่เสนอแล้วไม่ได้

(๕) ผู้ยื่นข้อเสนอต้องศึกษาและทำความเข้าใจในระบบและวิธีการเสนอราคา ด้วยวิธีประกวดราคาอิเล็กทรอนิกส์ ของกรมบัญชีกลางที่แสดงไว้ในเว็บไซต์ www.gprocurement.go.th

๔.๙ คู่สัญญาต้องจัดทำแผนการทำงานมาให้ภายใน ๗ วัน นับถัดจากวันลงนามในสัญญา โดยจัดทำแผนการทำงานตามเอกสารแนบท้ายเอกสารประกวดราคาอิเล็กทรอนิกส์ เว้นแต่เป็นกรณีสัญญาที่มีวงเงินไม่เกิน ๕๐๐,๐๐๐ บาททั้งนี้ แผนการทำงานให้ถือเป็นเอกสารส่วนหนึ่งของสัญญา

๔.๑๐ ผู้ยื่นข้อเสนอที่เป็นผู้ชนะการเสนอราคาต้องจัดทำแผนการใช้พัสดุที่ผลิตในประเทศและแผนการใช้เหล็กที่ผลิตในประเทศ โดยยื่นให้หน่วยงานของรัฐภายใน ๖๐ วัน นับถัดจากวันลงนาม ในสัญญา

๕. หลักเกณฑ์และสิทธิในการพิจารณา

๕.๑ การพิจารณาผลการยื่นข้อเสนอประกวดราคาอิเล็กทรอนิกส์ครั้งนี้ กรมจะพิจารณาตัดสินโดยใช้หลักเกณฑ์ ราคา

๕.๒ การพิจารณาผู้ชนะการยื่นข้อเสนอ

กรณีใช้หลักเกณฑ์ราคาในการพิจารณาผู้ชนะการยื่นข้อเสนอ กรม จะพิจารณาจาก ราคารวม

๕.๓ หากผู้ยื่นข้อเสนอรายใดมีคุณสมบัติไม่ถูกต้องตามข้อ ๒ หรือยื่นหลักฐานการยื่นข้อเสนอไม่ถูกต้อง หรือไม่ครบถ้วนตามข้อ ๓ หรือยื่นข้อเสนอไม่ถูกต้องตามข้อ ๔ แล้ว คณะกรรมการพิจารณาผล การประกวดราคาอิเล็กทรอนิกส์จะไม่รับพิจารณาข้อเสนอของผู้ยื่นข้อเสนอรายนั้น เว้นแต่ผู้ยื่น ข้อเสนอรายใดเสนอเอกสารทางเทคนิคหรือรายละเอียดคุณลักษณะเฉพาะของพัสดุที่จะจ้างไม่ครบถ้วน หรือ เสนอรายละเอียดแตกต่างไปจากเงื่อนไขที่กำหนดไว้ในประกาศและเอกสารประกวดราคาอิเล็กทรอนิกส์ ในส่วนที่มีใช้สาระสำคัญและความแตกต่างนั้น ไม่มีผลทำให้เกิดการได้เปรียบเสียเปรียบ ต่อผู้ยื่นข้อเสนอราย อื่น หรือเป็นการผิดพลาดเล็กน้อย คณะกรรมการฯ อาจพิจารณาผ่อนปรนการตัดสินสิทธิ ผู้ยื่นข้อเสนอรายนั้น

๕.๔ กรมสงวนสิทธิไม่พิจารณาข้อเสนอของผู้ยื่นข้อเสนอโดยไม่มีการผ่อนผัน ในกรณีดังต่อไปนี้ อิเล็กทรอนิกส์

(๑) ไม่กรอกชื่อผู้ยื่นข้อเสนอในการเสนอราคาทางระบบจัดซื้อจัดจ้างด้วยอิเล็กทรอนิกส์

(๒) เสนอรายละเอียดแตกต่างไปจากเงื่อนไขที่กำหนดในเอกสารประกวดราคาอิเล็กทรอนิกส์ที่เป็นสาระสำคัญ หรือมีผลทำให้เกิดความได้เปรียบเสียเปรียบแก่ผู้ยื่นข้อเสนอรายอื่น

๕.๕ ในการตัดสินการประกวดราคาอิเล็กทรอนิกส์หรือในการทำสัญญา คณะกรรมการพิจารณาผลการประกวดราคาอิเล็กทรอนิกส์หรือกรม มีสิทธิให้ผู้ยื่นข้อเสนอชี้แจงข้อเท็จจริงเพิ่มเติมได้ กรมมีสิทธิที่จะไม่รับข้อเสนอ ไม่รับราคา หรือไม่ทำสัญญา หากข้อเท็จจริงดังกล่าวไม่เหมาะสมหรือไม่ถูกต้อง

๕.๖ กรมทรงไว้ซึ่งสิทธิที่จะไม่รับราคาต่ำสุด หรือราคาหนึ่งราคาใด หรือราคาที่เสนอทั้งหมดก็ได้ และอาจพิจารณาเลือกจ้างในจำนวน หรือขนาด หรือเฉพาะรายการหนึ่งรายการใด หรืออาจยกเลิก การประกวดราคาอิเล็กทรอนิกส์โดยไม่พิจารณาจัดจ้างเลยก็ได้ สุดแต่จะพิจารณา ทั้งนี้ เพื่อประโยชน์ ของทางราชการเป็นสำคัญ และให้ถือว่าการตัดสินของ กรมเป็นเด็ดขาด ผู้ยื่นข้อเสนอจะเรียกร้องค่าใช้จ่าย หรือค่าเสียหายใดๆ มิได้

/รวมทั้ง กรม...

รวมทั้ง กรมจะพิจารณายกเลิกการประกวดราคาอิเล็กทรอนิกส์และลงโทษผู้ยื่นข้อเสนอเป็นผู้ทำงาน ไม่ว่าจะเป็นผู้ยื่นข้อเสนอที่ได้รับการคัดเลือกหรือไม่ก็ตาม หากมีเหตุที่เชื่อถือได้ว่ายื่นข้อเสนอกระทำการโดยไม่สุจริต เช่น การเสนอเอกสารอันเป็นเท็จ หรือใช้ข้อมูลบุคคลธรรมดา หรือนิติบุคคลอื่นมา เสนอราคาแทน เป็นต้น

ในกรณีที่ผู้ยื่นข้อเสนอรายที่เสนอราคาต่ำสุด เสนอราคาต่ำจนคาดหมายได้ว่าไม่อาจดำเนินงานตามเอกสารประกวดราคาอิเล็กทรอนิกส์ได้ คณะกรรมการพิจารณาผลการประกวดราคาอิเล็กทรอนิกส์หรือกรม จะให้ผู้ยื่นข้อเสนออื่นชี้แจงและแสดงหลักฐานที่ทำให้เชื่อได้ว่า ผู้ยื่นข้อเสนอสามารถ ดำเนินงานตามเอกสารประกวดราคาอิเล็กทรอนิกส์ให้เสร็จสมบูรณ์ หากคำชี้แจงไม่เป็นที่รับฟังได้ กรม มีสิทธิ ที่จะไม่รับข้อเสนอหรือไม่รับราคาของผู้ยื่นข้อเสนอรายนั้น ทั้งนี้ ผู้ยื่นข้อเสนอดังกล่าวไม่มีสิทธิเรียกร้องค่าใช้จ่ายหรือค่าเสียหายใดๆ จากกรม

๕.๗ ก่อนลงนามในสัญญา กรม อาจประกาศยกเลิกการประกวดราคาอิเล็กทรอนิกส์ หากปรากฏว่ามีการกระทำที่เข้าลักษณะผู้ยื่นข้อเสนอที่ชนะการประกวดราคาหรือที่ได้รับการคัดเลือกมีผลประโยชน์ร่วมกัน หรือมีส่วนได้เสียกับผู้ยื่นข้อเสนอรายอื่น หรือขัดขวางการแข่งขันอย่างเป็นธรรม หรือสมยอม กันกับผู้ยื่นข้อเสนอรายอื่น หรือเจ้าหน้าที่ในการเสนอราคา หรือสื่อว่ากระทำการทุจริตอื่นใดในการเสนอราคา

๕.๘ หากผู้ยื่นข้อเสนอซึ่งเป็นผู้ประกอบการ SMEs เสนอราคาสูงกว่าราคาต่ำสุดของผู้ยื่นข้อเสนอรายอื่นที่ไม่เกินร้อยละ ๑๐ ให้หน่วยงานของรัฐจัดซื้อจัดจ้างกับผู้ประกอบการ SMEs ดังกล่าว โดยจัดเรียงลำดับผู้ยื่นข้อเสนอซึ่งเป็นผู้ประกอบการ SMEs ซึ่งเสนอราคาสูงกว่าราคาต่ำสุดของผู้ยื่นข้อเสนอ รายอื่นไม่เกินร้อยละ ๑๐ ที่จะเรียกมาทำสัญญาไม่เกิน ๓ ราย

ผู้ยื่นข้อเสนอที่เป็นกิจการร่วมค้าที่จะได้สิทธิตามวรรคหนึ่ง ผู้เข้าร่วมค้าทุกราย จะต้องเป็นผู้ประกอบการ SMEs

ทั้งนี้ ผู้ประกอบการ SMEs ที่จะได้แต้มต่อด้านราคาตามวรรคหนึ่ง จะต้องมีวงเงินสัญญาสะสมตามปีปฏิทินรวมกับราคาที่เสนอในครั้งนี้แล้ว มีมูลค่ารวมกันไม่เกินมูลค่าของรายได้ตามขนาดที่ขึ้นทะเบียนไว้กับ สสว.

๕.๙ หากผู้ยื่นข้อเสนอซึ่งมิใช่ผู้ประกอบการ SMEs แต่เป็นบุคคลธรรมดาที่ถือสัญชาติไทยหรือนิติบุคคลที่จัดตั้งขึ้นตามกฎหมายไทยเสนอราคาสูงกว่าราคาต่ำสุดของผู้ยื่นข้อเสนอซึ่งเป็นผู้ประกอบการ SMEs ที่มิได้ถือสัญชาติไทยหรือนิติบุคคลที่จัดตั้งขึ้นตามกฎหมายของต่างประเทศไม่เกินร้อยละ ๓ ให้จัดซื้อจัดจ้างกับบุคคลธรรมดาที่ถือสัญชาติไทยหรือนิติบุคคลที่จัดตั้งขึ้นตามกฎหมายไทยดังกล่าว

ผู้ยื่นข้อเสนอที่เป็นกิจการร่วมค้าที่จะได้สิทธิตามวรรคหนึ่ง ผู้เข้าร่วมค้าทุกราย จะต้องเป็นบุคคลธรรมดาที่ถือสัญชาติไทยหรือนิติบุคคลที่จัดตั้งขึ้นตามกฎหมายไทย

๖. การทำสัญญาจ้างก่อสร้าง

ผู้ชนะการประกวดราคาอิเล็กทรอนิกส์จะต้องทำสัญญาจ้างตามแบบสัญญา ดังระบุในข้อ ๑.๓ หรือทำข้อตกลงเป็นหนังสือกับกรม ภายใน ๗ วัน นับถัดจากวันที่ได้รับแจ้ง และจะต้องวางหลักประกันสัญญาเป็นจำนวนเงินเท่ากับร้อยละ ๕ ของราคาค่าจ้างที่ประกวดราคาอิเล็กทรอนิกส์ ให้กรมยึดถือไว้ในขณะทำสัญญาโดยใช้หลักประกันอย่างหนึ่งอย่างใด ดังต่อไปนี้

๖.๑ เงินสด

๖.๒ เช็คหรือตราฟที่ธนาคารเซ็นสั่งจ่าย ซึ่งเป็นเช็คหรือตราฟที่ลงวันที่ที่ใช้เช็คหรือตราฟนั้น ชำระต่อเจ้าหน้าที่ในวันทำสัญญา หรือก่อนวันนั้นไม่เกิน ๓ วันทำการ

/๖.๓ หนังสือค้ำ...

๖.๓ หนังสือค้ำประกันของธนาคารภายในประเทศ ตามตัวอย่างที่คณะกรรมการนโยบายกำหนด ดังระบุในข้อ ๑.๔ (๒) หรือจะเป็นหนังสือค้ำประกันอิเล็กทรอนิกส์ตามวิธีการที่กรมบัญชีกลางกำหนด

๖.๔ หนังสือค้ำประกันของบริษัทเงินทุน หรือบริษัทเงินทุนหลักทรัพย์ที่ได้รับอนุญาตให้ประกอบกิจการเงินทุนเพื่อการพาณิชย์และประกอบธุรกิจค้ำประกันตามประกาศของธนาคารแห่งประเทศไทย ตามรายชื่อบริษัทเงินทุนที่ธนาคารแห่งประเทศไทยแจ้งเวียนให้ทราบ โดยอนุโลมให้ใช้ตามตัวอย่างหนังสือค้ำประกันของธนาคารที่คณะกรรมการนโยบายกำหนด ดังระบุในข้อ ๑.๔ (๒)

๖.๕ พันธบัตรรัฐบาลไทย

หลักประกันนี้จะคืนให้ โดยไม่มีดอกเบี้ยภายใน ๑๕ วันนับถัดจากวันที่ผู้ชนะการประกวดราคาอิเล็กทรอนิกส์ (ผู้รับจ้าง) พ้นจากข้อผูกพันตามสัญญาจ้างแล้ว

๗. ค่าจ้างและการจ่ายเงิน

กรม จะจ่ายค่าจ้างซึ่งได้รวมภาษีมูลค่าเพิ่มตลอดจนภาษีอากรอื่น ๆ และค่าใช้จ่าย ทั้งปวงแล้วให้แก่ผู้ยื่นข้อเสนอที่ได้รับการคัดเลือกให้เป็นผู้รับจ้าง เมื่อผู้รับจ้างได้ส่งมอบสิ่งของได้ครบถ้วนตามสัญญาซื้อขายหรือข้อตกลงเป็นหนังสือ และกรมได้ตรวจรับมอบงานจ้างเรียบร้อยแล้ว

๘. อัตราค่าปรับ

ค่าปรับตามสัญญาจ้างแนบท้ายเอกสารประกวดราคาอิเล็กทรอนิกส์นี้ หรือข้อตกลงจ้างเป็นหนังสือจะกำหนด ดังนี้

๘.๑ กรณีที่ผู้รับจ้างนำงานที่รับจ้างไปจ้างช่วงให้ผู้อื่นทำอีกทอดหนึ่งโดยไม่ได้รับอนุญาตจากกรม จะกำหนดค่าปรับสำหรับการฝ่าฝืนดังกล่าวเป็นจำนวนร้อยละ ๑๐.๐๐ ของวงเงินของงานจ้างช่วงนั้น

๘.๒ กรณีที่ผู้รับจ้างปฏิบัติผิดสัญญาจ้างก่อสร้าง นอกเหนือจากข้อ ๘.๑ จะกำหนดค่าปรับเป็นรายวันเป็นจำนวนเงินตายตัวในอัตราร้อยละ ๐.๑๐ ของราคางานจ้าง

๙. การรับประกันความชำรุดบกพร่อง

ผู้ชนะการประกวดราคาอิเล็กทรอนิกส์ซึ่งได้ทำสัญญาจ้าง ตามแบบ ดังระบุในข้อ ๑.๓ หรือข้อตกลงจ้างเป็นหนังสือแล้วแต่กรณี จะต้องรับประกันความชำรุดบกพร่องของงานจ้างที่เกิดขึ้นภายในระยะเวลา ไม่น้อยกว่า ๒ ปี นับถัดจากวันที่กรมได้รับมอบงาน โดยต้องบริหารจัดการซ่อมแซมแก้ไขให้ใช้การได้ดีดังเดิมภายใน ๑๕ วัน นับถัดจากวันที่ได้รับแจ้งความชำรุดบกพร่อง

๑๐. ข้อเสนอสิทธิในการยื่นข้อเสนอและอื่น ๆ

๑๐.๑ เงินค่าจ้างสำหรับงานจ้างครั้งนี้ ได้มาจากเงินงบประมาณประจำปี พ.ศ. ๒๕๖๗ การลงนามในสัญญาจะกระทำต่อเมื่อ กรมได้รับอนุมัติเงินค่าก่อสร้างจากเงินงบประมาณประจำปี พ.ศ. ๒๕๖๗

๑๐.๒ เมื่อกรมได้คัดเลือกผู้ยื่นข้อเสนอรายใดให้เป็นผู้รับจ้าง และได้ตกลงจ้าง ตามการประกวดราคาอิเล็กทรอนิกส์แล้ว ถ้าผู้รับจ้างจะต้องส่งหรือนำสิ่งของมาเพื่องานจ้างดังกล่าวเข้ามาจากต่างประเทศ และของนั้นต้องนำเข้ามาโดยทางเรือในเส้นทางที่มีเรือไทยเดินอยู่ และสามารถให้บริการรับขนได้ตามที่รัฐมนตรีว่าการกระทรวงคมนาคมประกาศกำหนด ผู้ยื่นข้อเสนอซึ่งเป็นผู้รับจ้างจะต้องปฏิบัติตามกฎหมายว่าด้วยการส่งเสริมการพาณิชย์นาวี ดังนี้

/ (๑) แจ้งการสั่ง...

(๑) แจ้งการสั่งหรือนำสิ่งของดังกล่าวเข้ามาจากต่างประเทศต่อกรมเจ้าท่า ภายใน ๗ วัน นับตั้งแต่วันที่ผู้รับจ้างสั่งหรือซื้อของจากต่างประเทศ เว้นแต่เป็นของที่รัฐมนตรีว่าการกระทรวงคมนาคมประกาศยกเว้นให้บรรทุกโดยเรืออื่นได้

(๒) จัดการให้สิ่งของดังกล่าวบรรทุกโดยเรือไทย หรือเรือที่มีสิทธิเช่นเดียวกับเรือไทยจากต่างประเทศมายังประเทศไทย เว้นแต่จะได้รับอนุญาตจากกรมเจ้าท่า ให้บรรทุกสิ่งของนั้น โดยเรืออื่นที่มีใช้เรือไทย ซึ่งจะต้องได้รับอนุญาตเช่นนั้นก่อนบรรทุกของลงเรืออื่น หรือเป็นของที่รัฐมนตรีว่าการกระทรวงคมนาคมประกาศยกเว้นให้บรรทุกโดยเรืออื่น

(๓) ในกรณีที่มิปฏิบัติตาม (๑) หรือ (๒) ผู้รับจ้างจะต้องรับผิดชอบตามกฎหมายว่าด้วยการส่งเสริมการพาณิชย์

๑๐.๓ ผู้ยื่นข้อเสนอซึ่งกรมได้คัดเลือกแล้ว ไม่ไปทำสัญญาหรือข้อตกลงจ้างเป็นหนังสือ ภายในเวลาที่กำหนดดังระบุไว้ในข้อ ๗ กรมจะริบหลักประกันการยื่นข้อเสนอ หรือเรียกธำนาจจากผู้ออกหนังสือค้ำประกัน การยื่นข้อเสนอทันที และอาจพิจารณาเรียกธำนาจให้ชดเชยความเสียหายอื่น (ถ้ามี) รวมทั้งจะพิจารณาให้เป็นผู้ทำงาน ตามระเบียบกระทรวงการคลังว่าด้วยการจัดซื้อจัดจ้างและการบริหารพัสดุภาครัฐ

๑๐.๔ กรมสงวนสิทธิ์ที่จะแก้ไขเพิ่มเติมเงื่อนไข หรือข้อกำหนดในแบบสัญญา หรือข้อตกลงจ้างเป็นหนังสือให้เป็นไปตามความเห็นของสำนักงานอัยการสูงสุด (ถ้ามี)

๑๐.๕ ในกรณีที่เอกสารแนบท้ายเอกสารประกวดราคาอิเล็กทรอนิกส์นี้ มีความขัดหรือแย้งกันผู้ยื่นข้อเสนอจะต้องปฏิบัติตามคำวินิจฉัยของกรม คำวินิจฉัยดังกล่าวให้ถือเป็นที่สุด และผู้ยื่นข้อเสนอไม่มีสิทธิเรียกร้องค่าใช้จายใด ๆ เพิ่มเติม

๑๐.๖ กรม อาจประกาศยกเลิกการจัดจ้างในกรณีต่อไปนี้ได้ โดยที่ผู้ยื่นข้อเสนอจะเรียกร้องค่าเสียหายใด ๆ จากกรมไม่ได้

(๑) กรมไม่ได้รับการจัดสรรเงินที่จะใช้ในการจัดจ้างหรือได้รับจัดสรรแต่ไม่เพียงพอที่จะทำการจัดจ้างครั้งนี้ต่อไป

(๒) มีการกระทำที่เข้าลักษณะผู้ยื่นข้อเสนอที่ชนะการจัดจ้างหรือที่ได้รับการคัดเลือกมีผลประโยชน์ร่วมกัน หรือมีส่วนได้เสียกับผู้ยื่นเสนอรายอื่น หรือขัดขวางการแข่งขันอย่างเป็นธรรมหรือสมยอมกันกับผู้ยื่นเสนอรายอื่น หรือเจ้าหน้าที่ในการเสนอราคา หรือส่อว่ากระทำการทุจริตอื่นใดในการเสนอราคา

(๓) การทำการจัดจ้างครั้งนี้ต่อไปอาจก่อให้เกิดความเสียหายแก่กรม หรือกระทบต่อประโยชน์สาธารณะ

(๔) กรณีอื่นในทำนองเดียวกับ (๑) (๒) หรือ (๓) ตามที่กำหนดในกฎกระทรวง ซึ่งออกตามความในกฎหมายว่าด้วยการจัดซื้อจัดจ้างและการบริหารพัสดุภาครัฐ

๑๑. การปรับราคาค่างานก่อสร้าง

การปรับราคาค่างานก่อสร้างตามสูตรการปรับราคาดังระบุในข้อ ๑.๕ จะนำมาใช้ในกรณีที่ค่างานก่อสร้างลดลงหรือเพิ่มขึ้น โดยวิธีการต่อไปนี้

ตามเงื่อนไข หลักเกณฑ์ สูตรและวิธีคำนวณที่ใช้กับสัญญาแบบปรับราคาได้ตามมติ คณะรัฐมนตรีเมื่อวันที่ ๒๒ สิงหาคม ๒๕๓๒ เรื่อง การพิจารณาช่วยเหลือผู้ประกอบการก่อสร้าง ตามหนังสือสำนักเลขาธิการคณะรัฐมนตรี ที่ นร ๐๒๐๓/ว ๑๐๙ ลงวันที่ ๒๔ สิงหาคม ๒๕๓๒

สูตรการปรับราคา (สูตรค่า K) จะต้องคงที่ที่ระดับที่กำหนดไว้ในวันแล้วเสร็จตามที่กำหนดไว้ในสัญญา หรือภายในระยะเวลาที่กรมได้ขยายออกไป โดยจะใช้สูตรของทางราชการที่ได้ระบุในข้อ ๑.๕

/๑๒ การปฏิบัติ...

๑๒. การปฏิบัติตามกฎหมายและระเบียบ

ในระหว่างระยะเวลาการก่อสร้าง ผู้ยื่นข้อเสนอที่ได้รับการคัดเลือกให้เป็นผู้รับจ้าง ต้องปฏิบัติตามหลักเกณฑ์ที่กฎหมายและระเบียบได้กำหนดไว้โดยเคร่งครัด

๑๓. การประเมินผลการปฏิบัติงานของผู้ประกอบการ

กรม สามารถนำผลการปฏิบัติงานแล้วเสร็จตามสัญญาของผู้ยื่นข้อเสนอที่ได้รับการคัดเลือกให้เป็นผู้รับจ้างเพื่อนำมาประเมินผลการปฏิบัติงานของผู้ประกอบการ

ทั้งนี้ หากผู้ยื่นข้อเสนอที่ได้รับการคัดเลือกไม่ผ่านเกณฑ์ที่กำหนดจะถูกระงับการยื่นข้อเสนอหรือทำสัญญากับกรม ไว้ชั่วคราว

กรมการค้าภายใน

๙ พฤษภาคม ๒๕๖๗

รายละเอียดขอบเขตงานทั้งโครงการ (Terms of Reference : TOR)

๑. ข้อมูลเกี่ยวกับโครงการ

๑.๑ ชื่อโครงการ ประกวดราคาจ้างก่อสร้างโครงการก่อสร้างอาคารจอดรถบรรทุกติดตั้งเครนของศูนย์ซึ่งตวงวัดภาคใต้ (สุราษฎร์ธานี) ด้วยวิธีประกวดราคาอิเล็กทรอนิกส์ (e-bidding)

๑.๒ ความเป็นมา

ศูนย์ซึ่งตวงวัดภาคใต้ (สุราษฎร์ธานี) เป็นหน่วยงานที่ให้บริการด้านการกำกับดูแลการใช้เครื่องซึ่งตวงวัด และมีรถบรรทุกสปีดติดตั้งเครน จำนวน ๒ คัน ที่ใช้ในงานราชการเพื่อตรวจสอบเครื่องซึ่งตวงวัด แต่เนื่องด้วยยังไม่มีอาคารจอดรถสำหรับรถบรรทุกดังกล่าว ซึ่งอาจทำให้เครื่องมืออุปกรณ์ของทางราชการเกิดความเสียหายได้ กรมการคลังภายในจึงได้จัดสรรเงินงบประมาณประจำปี ๒๕๖๗ (งบลงทุน) ในวงเงินงบประมาณ ๕๖๖,๑๐๐ บาท (ห้าแสนหกหมื่นหกพันหนึ่งร้อยบาทถ้วน) สำหรับดำเนินการก่อสร้างอาคารจอดรถบรรทุกสปีดติดตั้งเครนของ ศูนย์ซึ่งตวงวัดภาคใต้(สุราษฎร์ธานี) เลขที่ ๓๐/๓ หมู่ที่ ๓ ตำบลหนองไทร อำเภอบ้านนา จังหวัดสุราษฎร์ธานี

๑.๓ วัตถุประสงค์

๑.๓.๑ เพื่อก่อสร้างอาคารสำหรับจอดรถบรรทุกสปีดติดตั้งเครน ศูนย์ซึ่งตวงวัดภาคใต้ (สุราษฎร์ธานี) จำนวน ๒ คัน

๑.๓.๒ เพื่อความปลอดภัยในการรักษาทรัพย์สินของทางราชการ และป้องกันเครื่องมืออุปกรณ์ของทางราชการไม่ให้เกิดความเสียหาย

๑.๔ วงเงินงบประมาณ/วงเงินที่ได้รับจัดสรร ๕๖๖,๑๐๐ บาท (ห้าแสนหกหมื่นหกพันหนึ่งร้อยบาทถ้วน)

๒. คุณสมบัติของผู้มีสิทธิเสนอราคา

ผู้มีสิทธิเสนอราคาจะต้องมีคุณสมบัติ ดังต่อไปนี้

๒.๑ มีความสามารถตามกฎหมาย

๒.๒ ไม่เป็นบุคคลล้มละลาย

๒.๓ ไม่อยู่ระหว่างเลิกกิจการ

๒.๔ ไม่เป็นบุคคลซึ่งอยู่ระหว่างถูกระงับการยื่นข้อเสนอหรือทำสัญญากับหน่วยงานของรัฐไว้ชั่วคราวตามที่ประกาศเผยแพร่ในระบบเครือข่ายสารสนเทศของกรมบัญชีกลาง

๒.๕ ไม่เป็นบุคคลซึ่งถูกระงับชื่อไว้ในบัญชีรายชื่อผู้ทำงานและได้แจ้งเวียนชื่อให้เป็นผู้ทำงานของหน่วยงานของรัฐในระบบเครือข่ายสารสนเทศของกรมบัญชีกลาง ซึ่งรวมถึงนิติบุคคลที่ผู้ทำงานเป็นหุ้นส่วนผู้จัดการ กรรมการผู้จัดการ ผู้บริหาร ผู้มีอำนาจในการดำเนินงานในกิจการของนิติบุคคลนั้นด้วย

๒.๖ มีคุณสมบัติและไม่มีลักษณะต้องห้ามตามที่คณะกรรมการนโยบายการจัดซื้อจัดจ้างและการบริหารพัสดุภาครัฐกำหนดในราชกิจจานุเบกษา

๒.๗ เป็นนิติบุคคล ผู้มีอาชีพรับจ้างงานที่ประกวดราคาอิเล็กทรอนิกส์ดังกล่าว

๒.๘ ไม่เป็นผู้มีผลประโยชน์ร่วมกันกับผู้ยื่นข้อเสนอรายอื่นที่เข้ายื่นข้อเสนอให้แก่ กรมการค้าภายใน วันประกาศประกวดราคาอิเล็กทรอนิกส์หรือไม่เป็นผู้กระทำการอันเป็นการขัดขวาง การแข่งขันราคาอย่างเป็นธรรม ในการเสนอราคาครั้งนี้

๒.๙ ไม่เป็นผู้ได้รับเอกสิทธิ์หรือความคุ้มกัน ซึ่งอาจปฏิเสธไม่ยอมขึ้นศาลไทย เว้นแต่รัฐบาลของผู้ยื่นข้อเสนอได้มีคำสั่งสละเอกสิทธิ์และความคุ้มกันเช่นนั้น

๒.๑๐ กิจการร่วมค้าที่ยื่นข้อเสนอในรูปแบบของ "กิจการร่วมค้า" ต้องมีคุณสมบัติดังนี้

กิจการร่วมค้าที่ยื่นข้อเสนอ ผู้เข้าร่วมค้าทุกรายจะต้องมีคุณสมบัติครบถ้วนตามเงื่อนไขที่กำหนดไว้ในเอกสารเชิญชวน เว้นแต่ในกรณีกิจการร่วมค้าที่มีข้อตกลงระหว่างผู้เข้าร่วมค้ากำหนดให้ผู้เข้าร่วมค้ารายใดรายหนึ่งเป็นผู้เข้าร่วมค้าหลัก กิจการร่วมค่านั้นสามารถใช้ผลงานก่อสร้างของผู้เข้าร่วมค้าหลักรายเดียวเป็นผล งานก่อสร้างของกิจการร่วมค้าที่ยื่นข้อเสนอ

กรณีมีข้อตกลงระหว่างผู้เข้าร่วมค้ากำหนดให้ผู้เข้าร่วมค้ารายใดรายหนึ่งเป็นผู้เข้าร่วมค้าหลัก ข้อตกลงดังกล่าวจะต้องมีการกำหนดสัดส่วนหน้าที่ และความรับผิดชอบในปริมาณงาน สิ่งของ หรือมูลค่าตามสัญญา มากกว่าผู้เข้าร่วมค้ารายอื่นทุกราย

กิจการร่วมค้าที่ยื่นข้อเสนอ ผู้เข้าร่วมค้าหลักจะต้องเป็นผู้ประกอบการงานก่อสร้างในสาขาที่ได้ขึ้น ทะเบียนไว้กับกรมบัญชีกลาง

๒.๑๑ ผู้ยื่นข้อเสนอต้องลงทะเบียนที่มีข้อมูลถูกต้องครบถ้วนในระบบจัดซื้อจัดจ้างภาครัฐด้วยอิเล็กทรอนิกส์ (Electronic Government Procurement : e-GP) ของกรมบัญชีกลาง

๓. แบบรูปรายการงานก่อสร้าง และรายการคุณลักษณะเฉพาะ

อาคารคอนกรีตเสริมเหล็กสำหรับจอดรถบรรทุกสิบล้อติดตั้งเครน ขนาดกว้าง ๙ เมตร ยาว ๑๒ เมตร บนพื้นที่ของศูนย์ฯ ช่างตวงวัดภาคใต้ (สุราษฎร์ธานี) เลขที่ ๓๐/๓ หมู่ที่ ๓ ตำบลหนองไทร อำเภอบุพผิน จังหวัดสุราษฎร์ธานี ตามรูปแบบและรายการ ของศูนย์ฯ ช่างตวงวัดภาคใต้ (สุราษฎร์ธานี) โดยนายกฤษฎพงศ์ สอนนุ้ย ผู้ได้รับอนุญาตให้ประกอบวิชาชีพ วิศวกรรมควบคุม ประเภทสามัญวิศวกร สาขาโยธา ตามใบอนุญาตเลขที่ สย.๑๒๘๑๗ เป็นผู้ออกแบบ

๔. กำหนดเวลาส่งมอบพัสดุ ระยะเวลาส่งมอบ ๙๐ วัน นับถัดจากวันลงนามในสัญญา

๕. งานงานและการจ่ายเงิน กรมการค้าภายในโดย ศูนย์ฯ ช่างตวงวัดภาคใต้ (สุราษฎร์ธานี) จะจ่ายค่าจ้างซึ่งได้รวมภาษีมูลค่าเพิ่ม ตลอดจนภาษีอากร อื่น ๆ และค่าใช้จ่ายทั้งปวงแล้วให้แก่ผู้ยื่นข้อเสนอที่ได้รับการคัดเลือกให้เป็นผู้ขาย เมื่อผู้ขายได้ส่งมอบสิ่งของ ได้ครบถ้วนตามสัญญาซื้อขายหรือข้อตกลงเป็นหนังสือ และสำนักงานสาขาช่างตวงวัดเขต ๓-๑ สุราษฎร์ธานีได้ ตรวจรับมอบจ้างไว้เรียบร้อยแล้ว

๖. หลักเกณฑ์ในการพิจารณาคัดเลือกข้อเสนอ ในการพิจารณาคัดเลือกผู้ชนะการยื่นข้อเสนอ กรมการค้าภายใน โดยศูนย์ชั่งตวงวัดภาคใต้ (สุราษฎร์ธานี) จะพิจารณาคัดสินโดยใช้หลักเกณฑ์ราคา

๗. อัตราค่าปรับ

๗.๑ กรณีที่ผู้รับจ้างนำงานที่รับจ้างไปจ้างช่วงให้ผู้อื่นทำอีกทอดหนึ่งโดยไม่ได้รับอนุญาตจาก กรมการค้าภายใน โดยศูนย์ชั่งตวงวัดภาคใต้ (สุราษฎร์ธานี) จะกำหนดค่าปรับสำหรับการฝ่าฝืนดังกล่าวเป็นจำนวน ร้อยละ ๑๐ ของวงเงินจ้างช่วงนั้น

๗.๒ กรณีที่ผู้รับจ้างปฏิบัติผิดสัญญาจ้าง กรมการค้าภายใน โดยศูนย์ชั่งตวงวัดภาคใต้ (สุราษฎร์ธานี) จะกำหนดค่า ปรับเป็นรายวันในอัตราร้อยละ ๐.๑๐ ของราคางาน

๘. การกำหนดระยะเวลารับประกันความชำรุดบกพร่อง

ผู้ชนะการเสนอราคาจะต้องรับประกันความชำรุดบกพร่องของงานจ้างที่เกิดขึ้นภายในระยะเวลาไม่น้อย กว่า ๒ ปีนับถัดจากวันที่กรมการค้าภายใน โดยศูนย์ชั่งตวงวัดภาคใต้ (สุราษฎร์ธานี) ได้รับมอบงานโดยจะต้อง จัดการ ซ่อมแซมแก้ไขให้ใช้งานได้ดังเดิมภายใน ๑๕ วัน นับถัดจากวันที่ได้รับแจ้งความชำรุดบกพร่อง

๙. การปรับราคางานก่อสร้าง

การปรับราคางานก่อสร้างตามหลักสูตรการปรับราคาดังระบุในเอกสารแนบท้าย จะนำมาใช้ใน กรณีที่ค่า งานก่อสร้างลดลงหรือเพิ่มขึ้น โดยวิธีการต่อไปนี้

ตามเงื่อนไข หลักเกณฑ์ สูตรและวิธีคำนวณที่ใช้กับสัญญาแบบปรับราคาได้ตามมติคณะรัฐมนตรีเมื่อวันที่ ๒๒ สิงหาคม ๒๕๓๒ เรื่อง การพิจารณาช่วยเหลือผู้ประกอบการอาชีพงานก่อสร้าง ตามหนังสือสำนักเลขาธิการ คณะรัฐมนตรี ที่ นร ๐๒๐๓/ว ๑๐๙ ลงวันที่ ๒๔ สิงหาคม ๒๕๓๒ สูตรการปรับราคา (สูตรค่า K) จะต้องคงที่ที่ ระดับที่กำหนดไว้ในสัญญา หรือภายในระยะเวลาที่ กรมการค้าภายใน โดยศูนย์ชั่งตวงวัดภาคใต้ (สุราษฎร์ธานี) ได้ ขยายออกไป โดยจะใช้สูตรของทางราชการที่ได้ระบุไว้ในเอกสารแนบท้าย

๑๐. สถานที่ติดต่อ


เพื่อขอรับทราบข้อมูลเพิ่มเติมหรือมีข้อเสนอแนะวิจารณ์ หรือแสดงความคิดเห็นเป็นลายลักษณ์อักษร โดยเปิดเผยตัว ภายใน ๓ วัน นับแต่วันที่ประกาศเผยแพร่ได้ที่

๑๐.๑ ทางไปรษณีย์: ส่งถึง ศูนย์ชั่งตวงวัดภาคใต้ (สุราษฎร์ธานี)

เลขที่ ๓๐/๓ หมู่ที่ ๓ ตำบลหนองไทร อำเภอพุนพิน จังหวัดสุราษฎร์ธานี ๘๔๑๓๐

๑๐.๒ โทรศัพท์: ๐ ๗๗๓๘ ๐๗๒๐ โทรสาร: ๐ ๗๗๓๘ ๐๗๐๖

๑๐.๔ E-Mail: wannisas@dit.go.th

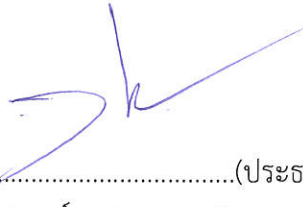

ลงชื่อ.....(ประธานคณะกรรมการ)

(นายจักรพงษ์ ลวดลายทอง)

ผู้อำนวยการกองช่าง องค์การบริหารส่วนตำบลท่าเรือ



ลงชื่อ.....(กรรมการ)

(นายสุพจน์ เพชรศรี)


นักวิชาการช่างตวงวัดชำนาญการพิเศษ



ลงชื่อ.....(กรรมการและเลขานุการ)

(นายปราโมช บ้านนบ)

นักวิชาการช่างตวงวัดชำนาญการ

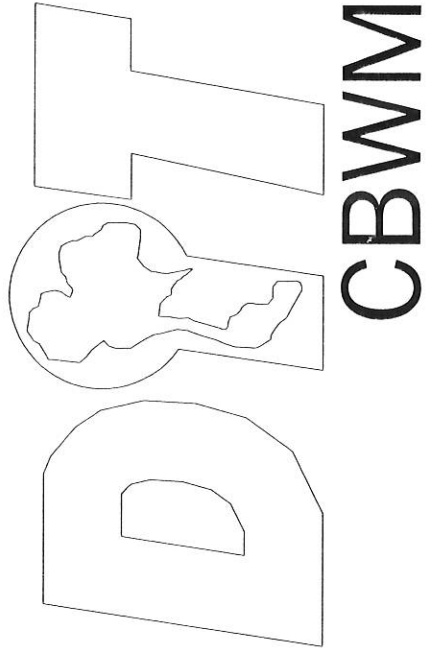

โครงการ


ก่อสร้างอาคารจอดรถบรรทุก

สถานที่

หมู่ที่ 3 ตำบลหนองไทร
อำเภอพุนพิน จังหวัดสุราษฎร์ธานี

ข้อกำหนดและขอบข่ายงานโดยทั่วไป	รายละเอียดประกอบแบบ	รายการวัสดุ
๑. ให้ผู้รับจ้างดำเนินการก่อสร้างอาคารในสถานที่ที่กำหนดให้ดังกล่าว โดยผู้รับจ้างจะเป็นผู้จัดหาวัสดุทั้งสิ้นในการจัดหา วัสดุก่อสร้าง อุปกรณ์ เครื่องมือ และงานการขนส่งสิ่งจำเป็นในการดำเนินการก่อสร้างตามรูปแบบรายละเอียดแบบก่อสร้างจนกว่า จะแล้วเสร็จสมบูรณ์ ทั้งนี้การทดลอง ทดสอบการรับงานให้อยู่ในสภาพเรียบร้อยได้เป็นอย่างดีเรียบร้อยแล้วก่อนจะดำเนินการก่อสร้าง ๒. รายละเอียดก่อสร้างและรายการประกอบแบบ ถือเป็นส่วนหนึ่งของเอกสารประกอบสัญญาจ้าง งานก่อสร้างใดๆ หรือวัสดุอุปกรณ์ใดๆ ที่แสดงไว้ในรายละเอียดก่อสร้าง ผู้รับจ้างจะต้องจัดทำโดยถือเสมือนว่าได้แสดงไว้แล้วทั้งสองแห่ง ซึ่งได้ปรากฏในรูปแบบหรือรายการก่อสร้างฉบับเป็นงานที่จำเป็นต้องดำเนินการในส่วนต่างๆ ของงานนั้นในรายละเอียดสมบูรณ์ตามหลักวิชาการ และสิ่งก่อสร้างใดก็ตามที่ถือว่าผู้รับจ้างจะต้องดำเนินการโดยปราศจากข้อแม้ใดๆ ๓. ระยะและขนาดส่วนใดในแบบก่อสร้าง จะต้องมีการตรวจสอบทุกระยะเพื่อไม่ให้เกิดความผิดพลาดขึ้น ระยะต่างๆที่ปรากฏในแบบก่อสร้างให้ถือตัวที่ระบุเป็นสำคัญ การวัดจากแบบโดยตรงอาจก่อให้เกิดความผิดพลาดหากมีข้อขัดแย้งใดๆ ในแบบก่อสร้างและรายการประกอบจะต้องสอดคล้องส่วนงานเพื่อรับคำวินิจฉัยก่อนที่จะดำเนินการต่อไป ๔. ไม่มีก่อสร้าง ผู้รับจ้างต้องให้ช่างมีฝีมืออันเหมาะสมประเภทของงานก่อสร้างโดยตลอดด้วยความปราณีต มีความแม่นยำแข็งแรง หากมีช่างผู้ใดทำงานไม่เรียบร้อยและไม่ถูกต้องตามหลักวิชาการ ผู้จ้างจะมีสิทธิเปลี่ยนแปลงช่างนั้นๆ ได้ ๕. บริเวณก่อสร้าง อาจมีสิ่งเสถียรฐานบริเวณต่างๆที่อาจเกิดความเสียหายได้ในการทำการก่อสร้าง ผู้รับจ้างจะต้องเป็นผู้ดำเนินการซ่อมแซมและหาแนวทางป้องกัน มิให้เกิดความเสียหาย หากในระหว่างทำการก่อสร้าง มีสิ่งใดชำรุดเสียหายเนื่องมาจากทำการก่อสร้างนั้น ผู้รับจ้างจะต้องทำการซ่อมแซม ให้อยู่ในสภาพที่ดีเช่นเดิมโดยไม่มีข้อแม้ใดๆ	1. งานสถาปัตยกรรม ก. งานพื้น - พื้น ค.ส.ล. ทับไป ทับผิวงานที่กำหนด หมายเหตุ การเตรียมผิวพื้นและการปูกระเบื้องให้ตามมาตรฐานวิธีช่างที่ดี ข. งานฝ้าเพดาน - ให้ใช้ฝ้าเพดานตามรูปแบบรายการการที่ระบุ - ใช้โครงตามหลักขลุ่ยสังกะสี สำหรับยึดแผ่นฝ้า ติดตั้งตามมาตรฐานผู้ผลิต(ถ้ามี) ค. งานหลังคา - โครงหลังคา ตามที่ได้กำหนดไว้ในรูปแบบและรายการวิศวกรรมโครงสร้าง ง. งานสี - งานทาสีผนังคอนกรีต-ปูนภายนอก - สีรองพื้น ใช้สีรองพื้นสำหรับปูนใหม่ ผลิตภัณฑ์เดียวกับสีทับหน้า - สีทับหน้า ใช้สีอะครีลิก 100% ที่งอกให้ตามสำหรับภายนอก ตาม มอก.272-2549 - งานทาสีผนังคอนกรีต-ปูนภายใน - สีรองพื้น ใช้สีรองพื้นสำหรับปูนใหม่ ผลิตภัณฑ์เดียวกับสีทับหน้า - สีทับหน้า ใช้สีอะครีลิก 100% สำหรับภายใน ตาม มอก.272-2549 - งานทาสีเหล็กและไม้ - สีรองพื้น ใช้สีรองพื้นเหล็กกันสนิม หรือสีรองพื้นกันยางไม้ (ALUMINUM WOOD PRIMER) ผลิตภัณฑ์เดียวกับสีทับหน้า - สีทับหน้า ใช้สีน้ำมัน ตาม มอก.327-2538 *วิธีการและขั้นตอนการทาสี ให้ทรงองพื้น 1 เทียว สีทับหน้า 2 เทียว โดยส่วนผสมใช้ตามมาตรฐานผู้ผลิต หมายเหตุ วัสดุต่างๆที่ดังกล่าวข้างต้น สามารถเปลี่ยนแปลงได้ตามความเหมาะสมและวัสดุประสมต้องตรงกว่าจริง 2.3 งานโครงสร้าง ค.ส.ล. - คอนกรีตใช้อัตราส่วนผสม 1:2:4 หรือคอนกรีตผสมเสร็จ 240 กก./ตร.ซม./cube - เหล็กเสริมที่ร้อยให้ใช้เหล็ก SD 40 - เหล็กเสริมให้ใช้เหล็ก SR24 2.4 งานวิศวกรรมไฟฟ้า ให้ติดตั้งตามแบบวิศวกรรมไฟฟ้าและมาตรฐานการไฟฟ้า หมายเหตุ - สิ่งใดที่ปรากฏในแบบฉบับหรือรายการที่แนบกันให้ถือสิ่งที่ดีกว่า โดยผู้ควบคุมงานเป็นผู้วินิจฉัย - ผู้ออกแบบสถาปนิกและวิศวกรจะไว้สิ่งสำคัญในการเปลี่ยนแปลงไว้ เพื่อเป็นความเหมาะสม ทั้งนี้เพื่อให้ถูกต้องตามหลักวิชาการที่มั่นคง แข็งแรงและสวยงามตามหลักวิชาการทางสถาปัตยกรรม สิ่งแนบต่อม	รายการวัสดุ หมวดงานฝ้าเพดาน ๑) ฝ้าเพดานซาบดไฟเบอร์ซีเมนต์ชนิดเรียบขนาด หนา 6 มม (ถ้ามี)


 นายฤชณพงศ์ สอนบุญ
 สบ.12817

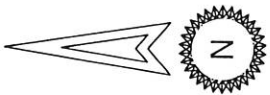


สามแยกทองขี้

ศูนย์สังคหวัดภาคใต้
(สุราษฎร์ธานี)

วัดยางงาม โรงเรียนยางงาม

แบบแสดงแผนที่สังเขป

นายฤทธิพงษ์ สอนนุ
ธ. 12817

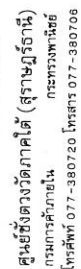

โครงการ

ก่อสร้างอาคารจอดรถบรรทุก

สถานที่

หมู่ที่ 3 ตำบลหนองไทร
อำเภอพุนพิน จังหวัดสุราษฎร์ธานี

สำรวจ / เขียนแบบ

(นายสิทธิพงษ์ พรณรักษ์)
นายช่างโยธาอาวุโส



5203

ภาพนิมิต

พื้นที่ชอบ/อนุเมต


วัน/เดือน/ปี

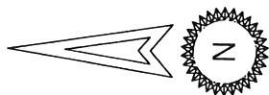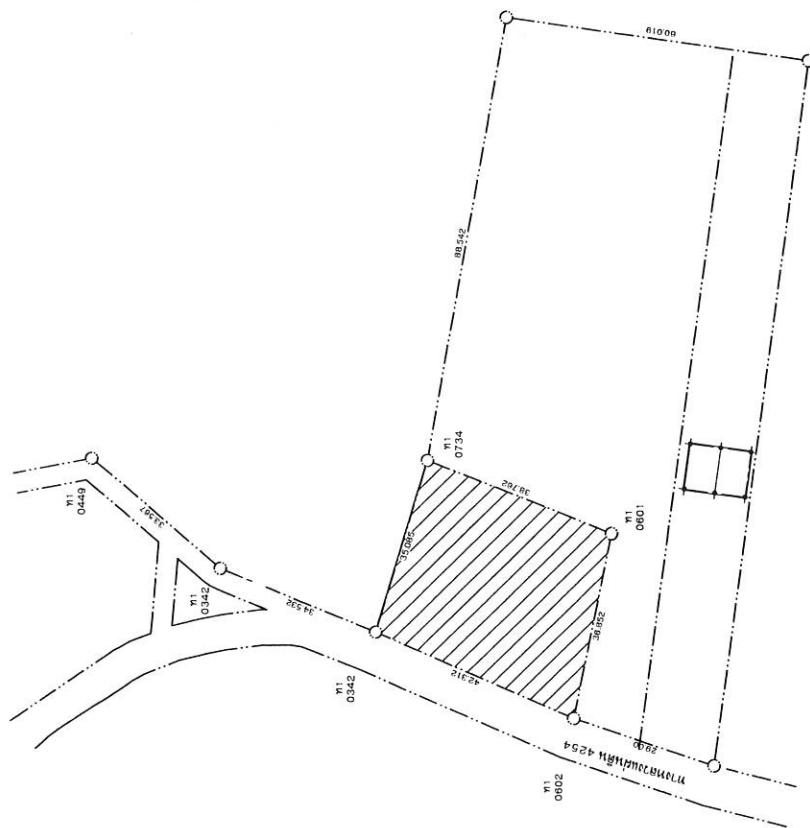

แบบแสดงผังบริเวณ
มาตราส่วน 1:1,000

ภาคตะวันออก

นายฤทธิชัย สกล
ตย.1281



กระทรวงพาณิชย์
โทรศัพท์ 077-380720 โทรสาร 077-380706

โครงการ

ก่อสร้างอาคารจอดรถบรรทุก

สถานที่

หมู่ที่ 3 ตำบลหนองไทร
อำเภอพุนพิน จังหวัดสุราษฎร์ธานี

สำรวจ / เขียนแบบ

(นายสิทธิพร พรหมวันตรง)
นายช่างผู้ออกแบบ

วิศวกร



สถาปนิก

เห็นชอบ/อนุมัติ

แบบแปลน

แผ่นที่

วันที่

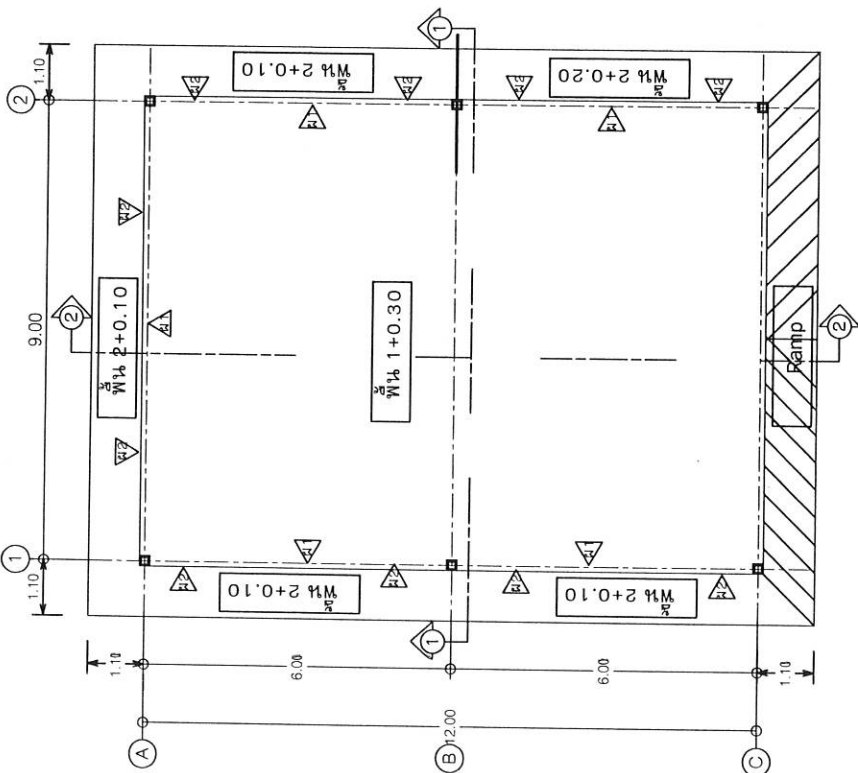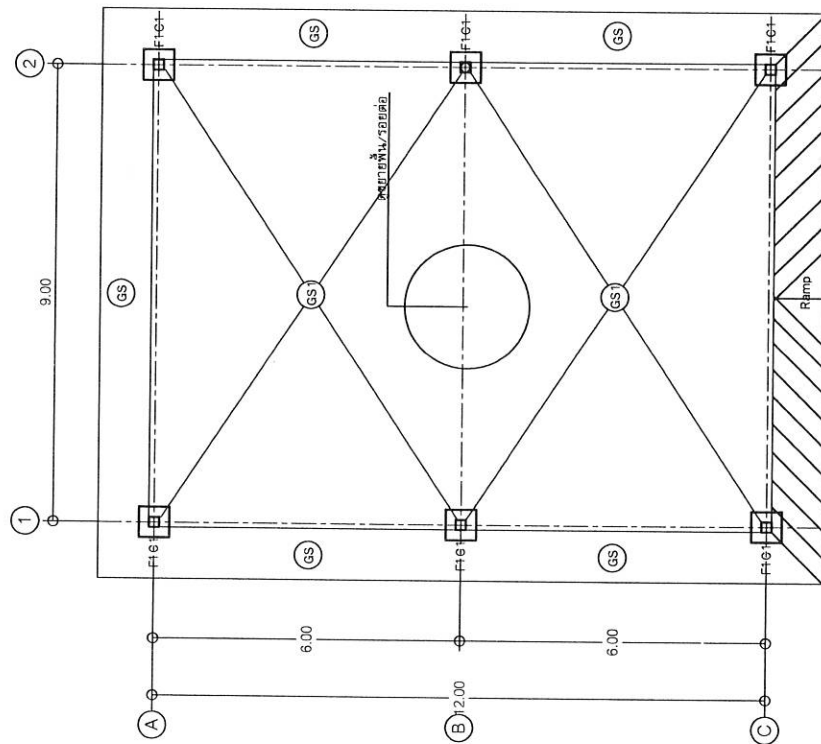

แบบแสดงแปลนฐานราก ต่อข้อ ๕
หน้า ๕
นายเกษมพงศ์ สอนัก
ธ. 12817

แบบแสดงแปลนพื้นที่
หน้า ๕
1 : 100



โทรศัพท์ 077-380720 โทรสาร 077-380706

โครงการ

ก่อสร้างอาคารจอดรถระบบทุก

สถานที่

หมู่ที่ 3 ตำบลหนองโพ
อำเภอพุนพิน จังหวัดสุราษฎร์ธานี

สำรวจ / เขียนแบบ

(นายสิงห์สิงห์ พรหมรัตน์)
นายช่างผู้ออกแบบ

ก่อสร้าง อาคารจอดรถระบบทุก

วิศวกร


สถาปนิก

เห็นชอบ/อนุมัติ

แบบแปลน

วันเดือนปี

แผ่นที่

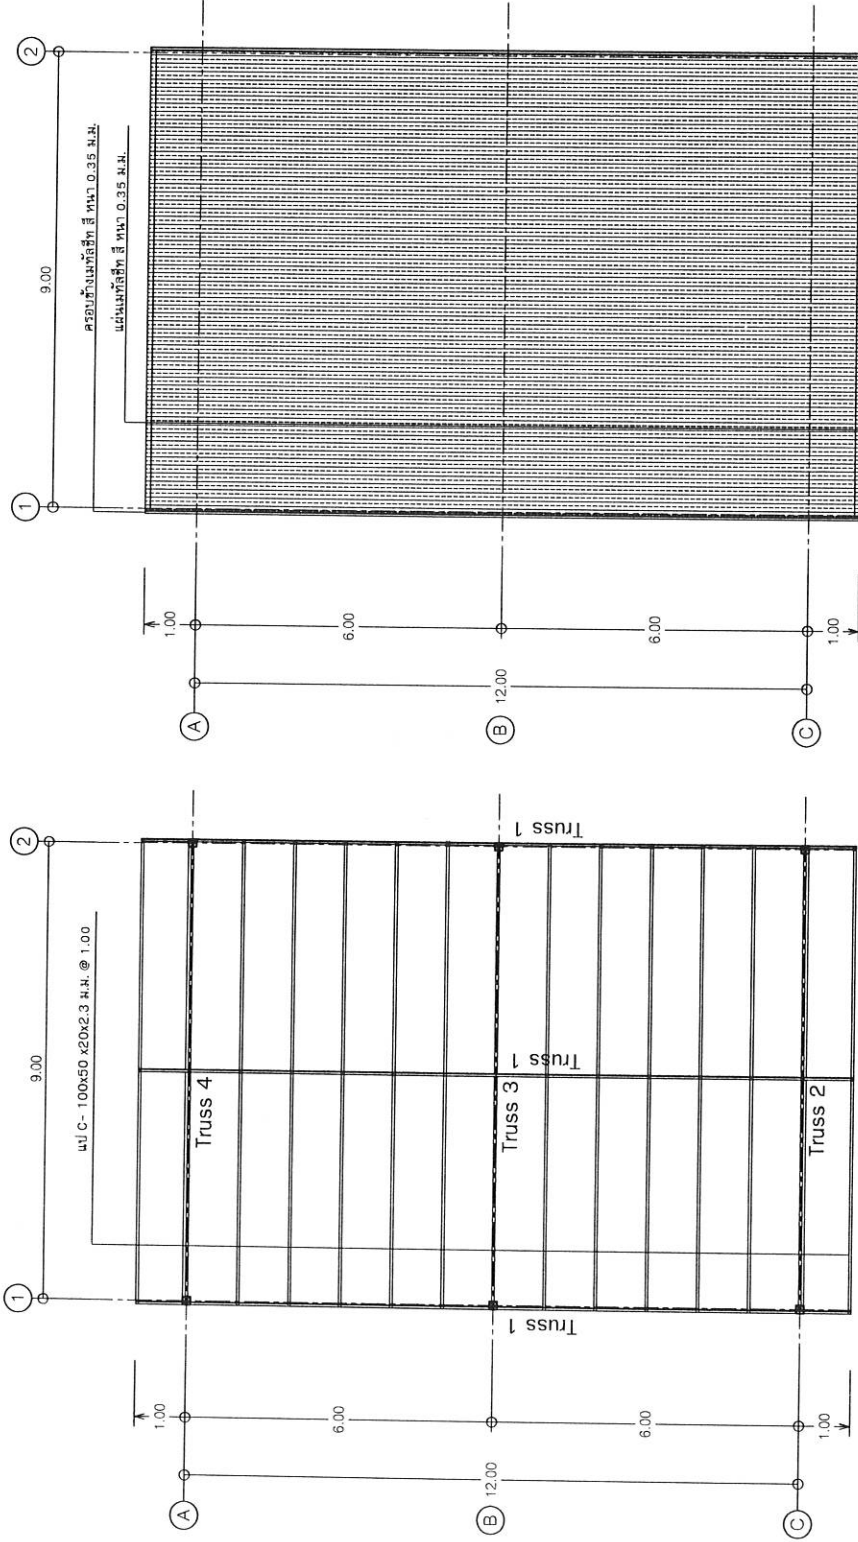

แบบแสดงแปลนโครงสร้าง
มาตราส่วน 1 : 100

แบบแสดงแปลนหลังคา
มาตราส่วน 1 : 100

นายเกษมพงษ์ สอนนุช
ธ. 12817



โทรศัพท์ 077-380720 โทรสาร 077-380708

โครงการ

ก่อสร้างอาคารจอดรถบรรทุก

สถานที่

หมู่ที่ 3 ตำบลหนองโพ
อำเภอพุนพิน จังหวัดสุราษฎร์ธานี

สำรวจ / เขียนแบบ

(นายอิทธิพงษ์ พรหมกันทะคดี)
นายช่างโยธาอาวุโส

วิศวกร


สถาปนิก

เห็นชอบ/อนุมัติ

แบบแสดง

วันเดือนปี

แผ่นที่

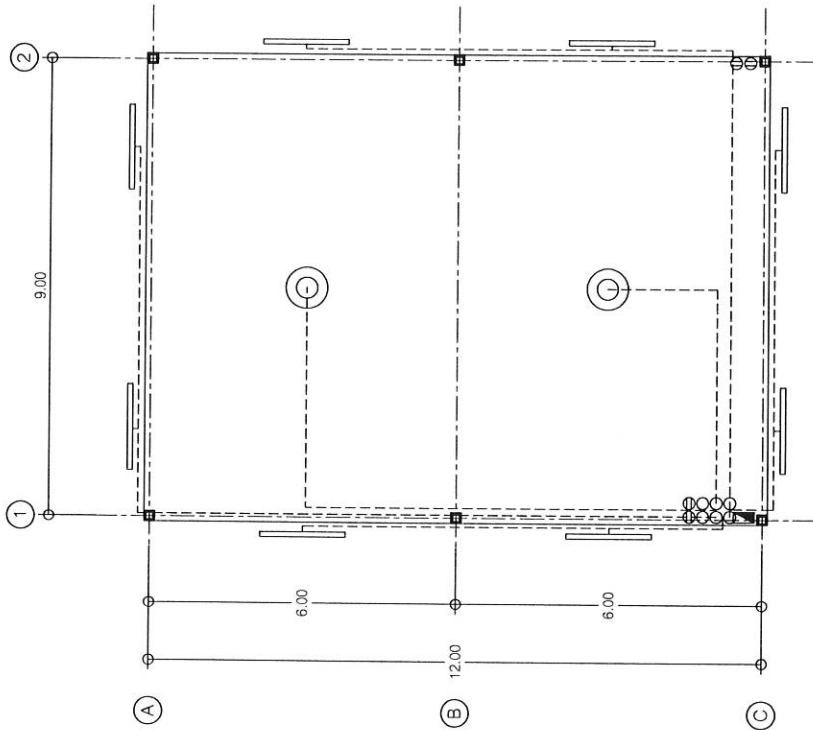

แบบแสดงแปลนพื้นระบบไฟฟ้า
หน้าวางพิมพ์ 1 : 100

นายฤกษ์พงศ์ สอนนุ้ย
๑๑.12817



โทรศัพท์ 077-380720 โทรสาร 077-380708

โครงการ

ก่อสร้างอาคารจอดรถบรรทุก

สถานที่

หมู่ที่ 3 ตำบลหนองไทร
อำเภอฟุมทอง จังหวัดสุราษฎร์ธานี

สำรวจ / เขียนแบบ

(นายสิทธิพงษ์ พรหมกันทะ)
นายช่างโยธาอาวุโส

วิศวกร


สถาปนิก

เก็บข้อมูลเบื้องต้น


แบบแปลน

วันเดือนปี

แผ่นที่

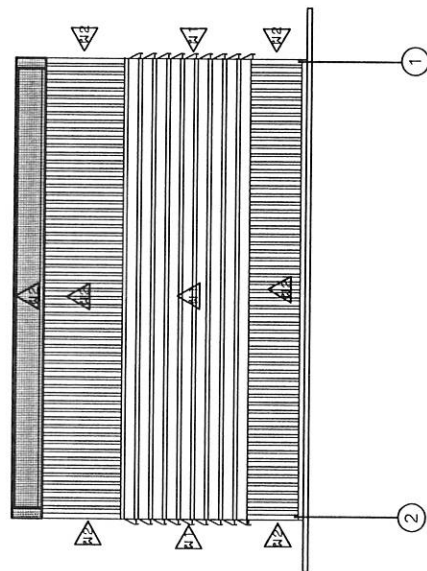


แบบแสดงรูปด้านหลัง
มาตราส่วน 1 : 100

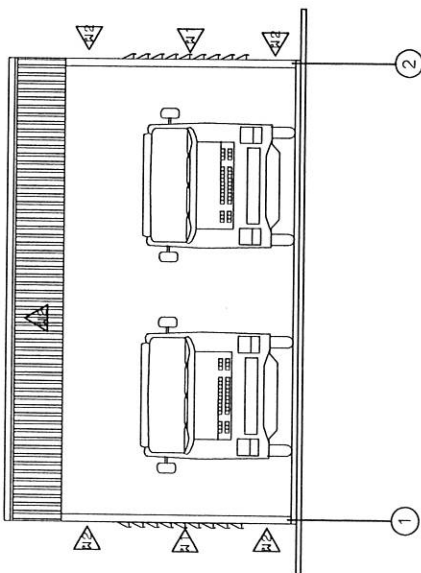

แบบแสดงรูปด้านหน้า
มาตราส่วน 1 : 100

นายเกษมพงศ์ สอนบุรี
ธ.12817

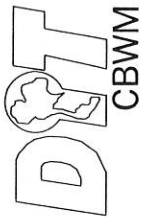

โทรศัพท์ 077-380720 โทรสาร 077-380708

โครงการ

ศูนย์สิ่งแวดล้อมภาคใต้ (สุราษฎร์ธานี)

สถานที่

หมู่ที่ 3 ตำบลหนองไทร
อำเภอพุนพิน จังหวัดสุราษฎร์ธานี

สำรวจ / เขียนแบบ

(นายสิทธิพงษ์ พรหมกันเฒ่า)
นายช่างโยธาอาวุโส

วิศวกร


สถาปนิก

เห็นชอบ/อนุมัติ



วันที่

วัน เดือน ปี

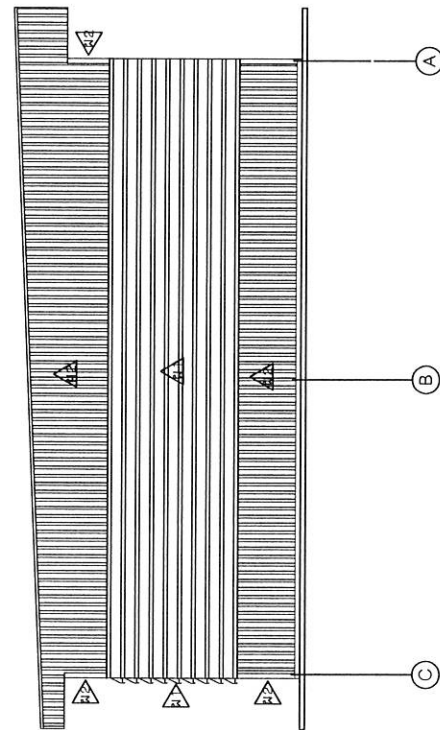


แบบแสดงรูปด้านข้างขวา
มาตราส่วน 1 : 100

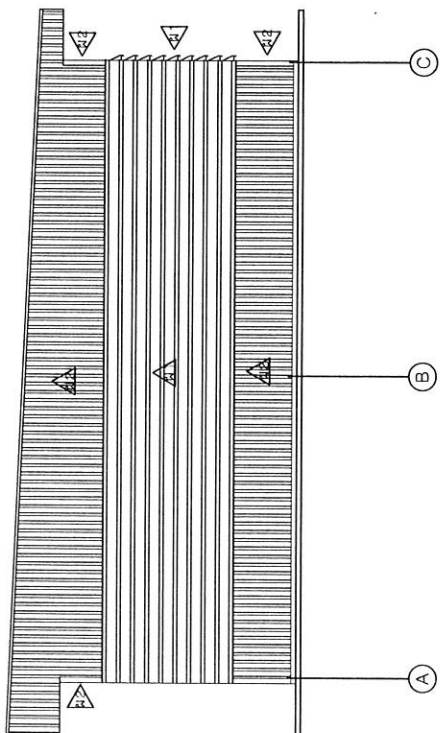

แบบแสดงรูปด้านซ้าย
มาตราส่วน 1 : 100

นายฤกษ์พงษ์ สอนนุ
ธ.12817

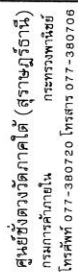

โครงการ

ศูนย์ซึ่งตวงวัดภาคใต้ (สุราษฎร์ธานี)

สถานที่

หมู่ที่ 3 ตำบลหนองไทร

สำรวจ / เชื้อแบบ

(นายสิทธิพงษ์ พรหมรักษ์)
นายช่างโยธาอาวุโส

วิศวก

สถาปนิก

ผู้สนับสนุน/อนุเมติ


วัน/เดือน/ปี	แผ่นที่
--------------	---------



๔.
นายภานุพงศ์ สอนนุ้
ตย.12817



กรมการค้าภายใน กระทรวงพาณิชย์
โทรศัพท์ 077-380720 โทรสาร 077-380706

โครงการ

ศูนย์ซึ่งวัดภาคใต้ (สุราษฎร์ธานี)

สถานที่

หมู่ที่ 3 ตำบลหนองไทร

สำรวจ / เขียนแบบ

สิทธิพงษ์ พรณารักษ์)
นายช่างโยธาอาวุโส


วิศวกร

สถาปนิก

พื้นที่ขอบ/อนุมล



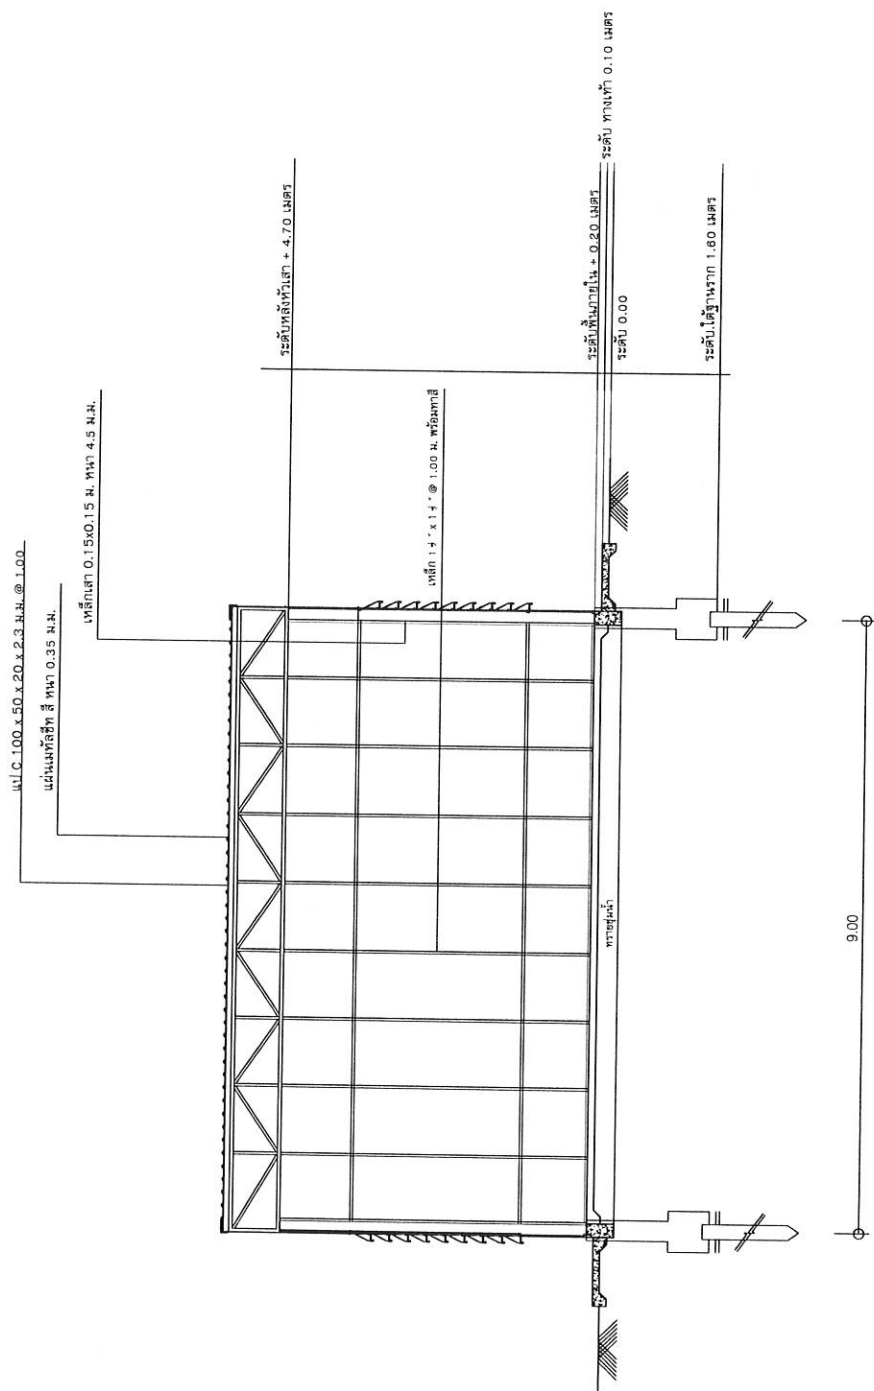

แบบแสดงรูปตัด 1-1

๗
นายกฤษฎพงษ์ สอนบุษ
สย.12817



โครงการ

ก่อสร้างอาคารจอดรถบรรทุก
ศูนย์ยังวัดภาคใต้ (สุราษฎร์ธานี)

สถานที่

หมู่ที่ 3 ตำบลหนองไทร
อำเภอพุนพิน จังหวัดสุราษฎร์ธานี

ภก.สารจ / เขียนแบบ

(นายสิทธิพงษ์ พรณวัณรงค์)
นายช่างโยธาอาวุโส

๔๖๖


ดาปนิก

แบบแสดงขยายติดตั้งแผงและกั้นสาด
อัตราส่วน 1 : 50

แบบแสดงขยายโครงสร้าง
มาตราส่วน 1:25

นายกฤษฎพงษ์ สอนบุญ
ศบ.12817

วัน/เดือน/ปี

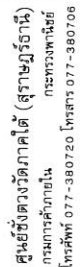

ก่อสร้างอาคารจอดรถบรรทุก





หมู่ที่ 3 ตำบลหนองไทร
อ.พุนพิน จ.สุราษฎร์ธานี

(นายสิทธิพงษ์ พรณวัชรพงศ์)
นายช่างโยธาอาวุโส




หน้า/เดือนปี

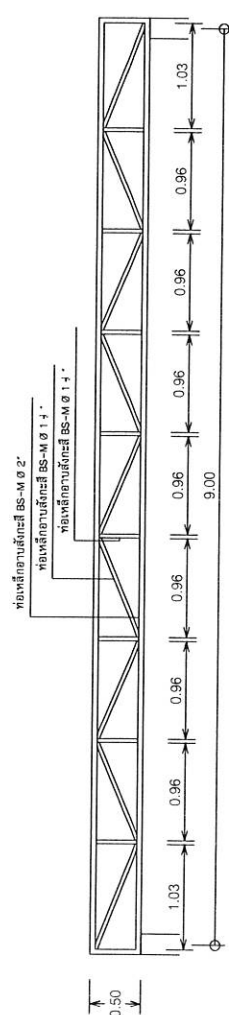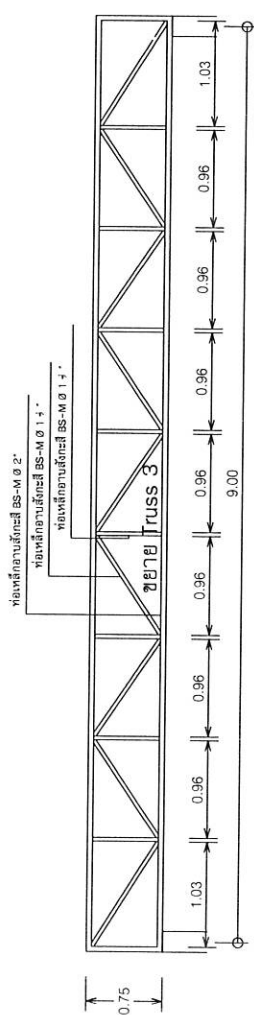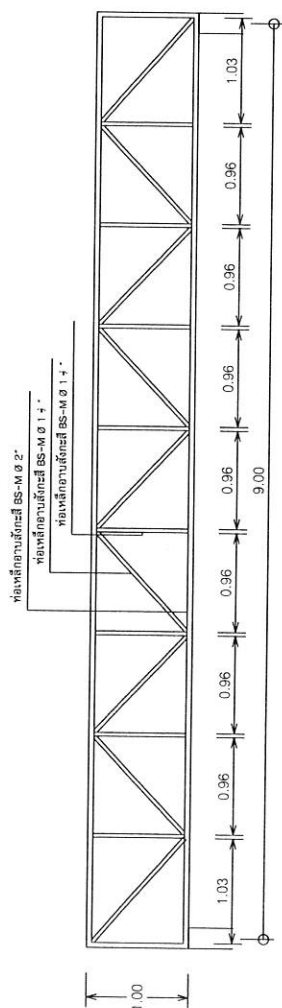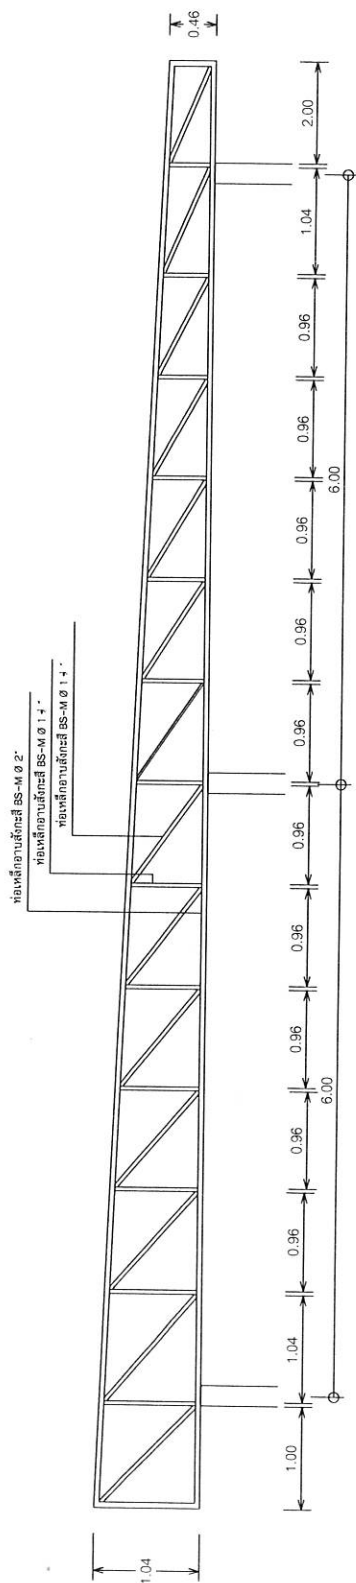

มาตราส่วน 1 : 50

સય. 12817

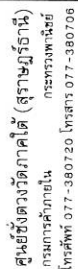

โครงการ



หมู่ที่ 3 ตำบลหนองไทร

สำรวจ / เขียนแบบ

(นายสิทธิพงษ์ พรณภักดิ์)
นายช่างโยธาอาวุโส

วิศวกร


สถาปนิก

เห็นชอบ/อนุมัติ






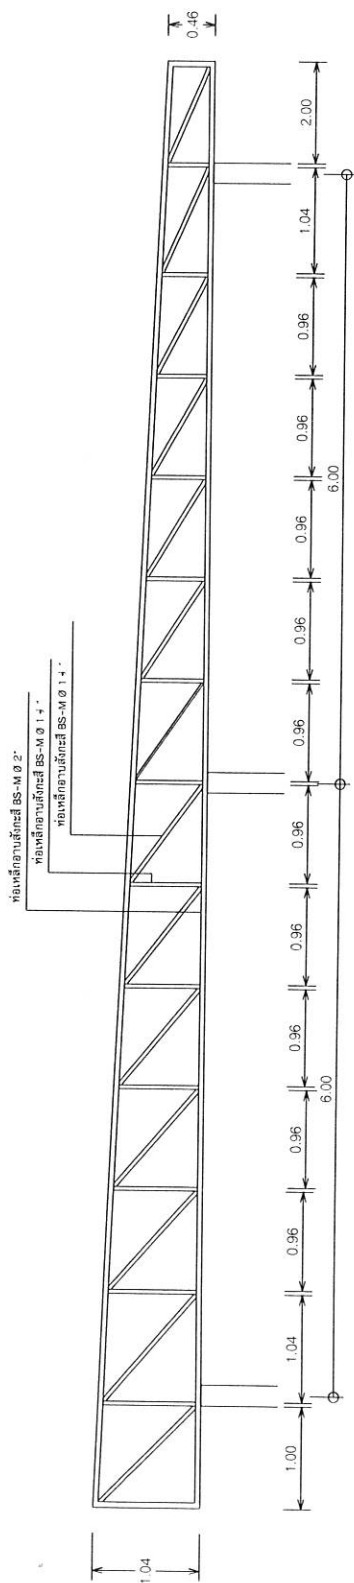


ขยาย Truss 1

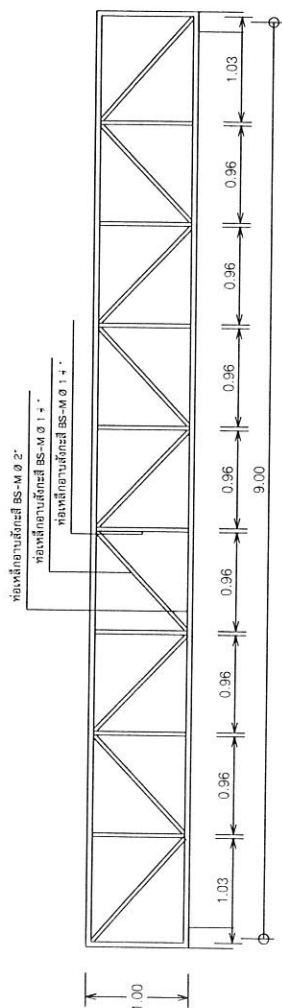

ขยาย Truss 2

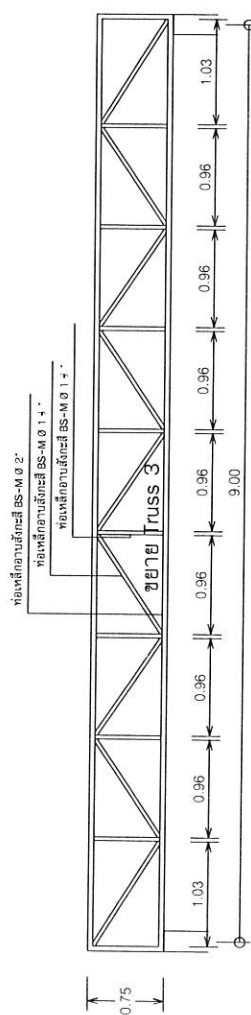

ขยาย Truss 3

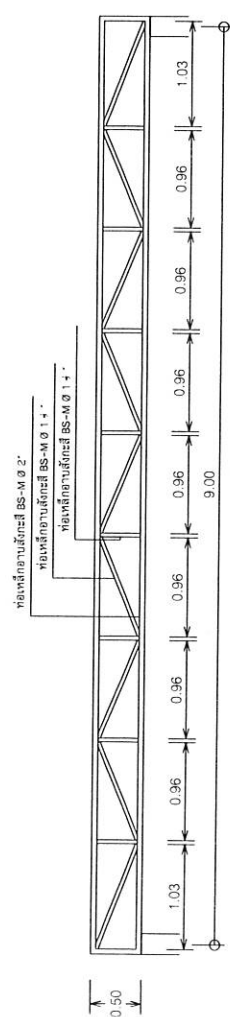

ขยาย Truss 4


แบบแสดงขยายโครงสร้าง

1 : 50


2

นายกฤษฎพงษ์ สกลนันท

รอยต่อตามขวางดูรายละเอียด ① RB. 15 มม. ยาว 0.50 ม. ใส่ทุกระยะ 0.50 ม.

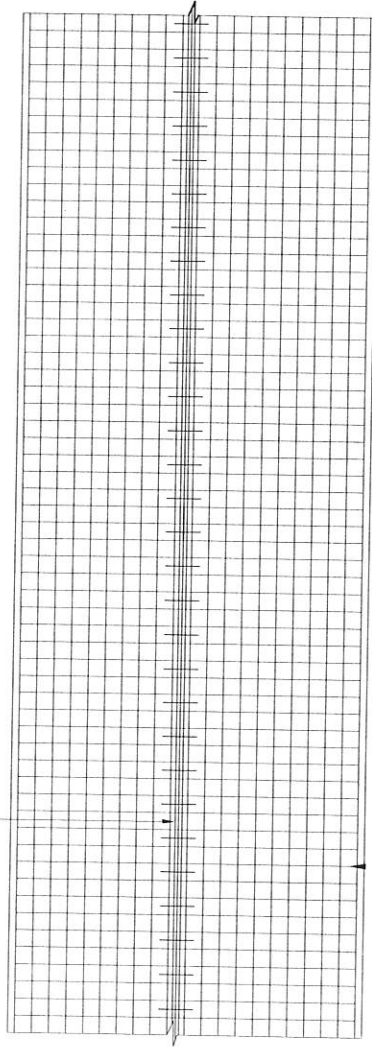


RB.6 @ 0.20 ม. หรือ WIRE MESH 6 มม. @ # 0.20 ม.

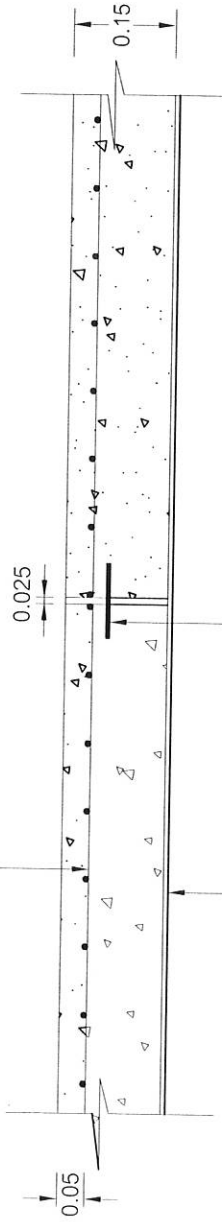

RB.15 ยาว 0.50 ม. @ 0.50 ม.

แผ่นพลาสติกใสรองพื้น

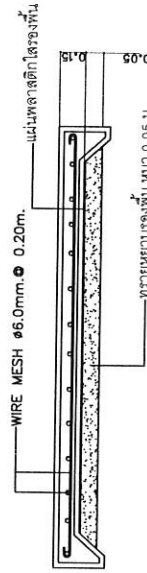

แบบขยายการเสริมเหล็กในพื้นคอนกรีต

นายนฤพนธ์ สอนนุ
สว. 12817








สำรวจ / เขียนแบบ

(นายอภิสิทธิ์ พรหมรัตน์)
นายช่างโยธาอาวุโส

วิศวกร

สถาปนิก

เห็นชอบอนุมัติ

แบบแปลน

วัน/เดือน/ปี

แผ่น

สรุปผลราคาก่อสร้าง

ศูนย์ชั่งตวงวัดภาคใต้(สุราษฎร์ธานี) โทร. 0-7738-0720 , 0-7738-0706

☐	โครงการ	ก่อสร้างอาคารจอดรถบรรทุก ขนาดกว้าง 9.00 เมตร ยาว 12.00 เมตร
☐	เจ้าของโครงการ	ศูนย์ชั่งตวงวัดภาคใต้(สุราษฎร์ธานี)
☐	สถานที่ก่อสร้าง	30/3 หมู่ที่ 3 ตำบลหนองไทร อำเภอพุนพิน จังหวัดสุราษฎร์ธานี
☐	หน่วยงานออกแบบแปลนและรายการ	ศูนย์ชั่งตวงวัดภาคใต้(สุราษฎร์ธานี)
☐	แบบเลขที่	/2567
☐	ประมาณราคาตามแบบ ปร.4	จำนวน 4 แผ่น
☐	ประมาณราคา เมื่อวันที่	7 พฤษภาคม 2567

ลำดับ ที่	รายการ	รวม ค่างานต้นทุน (บาท)	Factor F	รวม ค่าก่อสร้าง (บาท)	หมายเหตุ
1	ก่อสร้างอาคารจอดรถบรรทุก ขนาด 9.00 x 12.00 ม.	421,932.43	1.3091	552,351.74	Factor F
2	ค่าเคลื่อนย้ายปั้นจั่น 1งาน	10,000.00	0.000	10,000.00	- เงินล่วงหน้าจ่าย 0 % - เงินประกันผลงานหัก 0 % - ดอกเบี้ยเงินกู้ 7 % - ภาษีมูลค่าเพิ่ม 7 %
สรุป	รวมเป็นค่าก่อสร้าง			562,351.74	
	คิดเป็นค่าก่อสร้างทั้งสิ้นเป็นเงินประมาณ			562,300.00	
	(ตัวอักษร)	ห้าแสนหกหมื่นสองพันสามร้อยบาทถ้วน			

คณะกรรมการกำหนดราคากลาง

คำสั่งที่ 318/2567 ลว. 22 เม.ย. 67

(ลงชื่อ)

(นายสุพจน์ เพชรศรี)

ประธานฯ

นักวิชาการชั่งตวงวัดชำนาญการพิเศษ

(ลงชื่อ)

(นายจักรพงษ์ ลวดลายทอง) ผู้อำนวยการกองช่าง

กรรมการ

(ลงชื่อ)

(นายสุภชัย สืบน้อย) เจ้าพนักงานชั่งตวงวัดชำนาญงาน

กรรมการ/เลขา

 หน่วยงานออกแบบแปลนและรายการ ศูนย์ซึ่งตั้ง วัด ภาคใต้(สุราษฎร์ธานี)

ประมาณการเมื่อวันที่ 7 พฤษภาคม 2567

ลำดับที่	รายการ	จำนวน	หน่วย	ค่าวัสดุของ		ค่าแรงงาน		รวมค่าวัสดุและแรงงาน (บาท)	หมายเหตุ
				ราคาหน่วยละ (บาท)	จำนวนเงิน (บาท)	ราคาหน่วยละ (บาท)	จำนวนเงิน (บาท)		
1.1	งานโครงสร้างวิศวกรรม								
	1.1.1 งานเจาะสำรวจดิน	1	จุด	13,500.00	13,500.00	-	-	13,500.00	
	1.1.2 งานขุดดินปรับพื้นที่	0	0	-	-	-	-	-	
	1.1.3 งานเสาเข็ม				-		-	-	
	- เสาเข็ม ครร. 0.22 x 0.22 ม. ยาว 10.00 ม.	6	ต้น	2,564.89	15,389.34	1,600.00	9,600.00	24,989.34	
	- งานขุดดิน - ถมดิน	7	ลบ.ม.	-	-	168.00	1,228.08	1,228.08	
	- ทราดยาครอบกันฐานราก	0.28	ลบ.ม.	560.00	156.80	104.00	29.12	185.92	
	- คอนกรีตหยาบรองกันฐานราก	0.11	ลบ.ม.	2,102.80	227.10	327.00	35.32	262.42	
	- งานสกัดหัวเสาเข็ม	6	ต้น	-	-	200.00	1,200.00	1,200.00	
	1.1.4 งานแบบหล่อคอนกรีต				-		-	-	
	- ค่าแรงแบบหล่อคอนกรีต	16	ตร.ม.	-	-	139.00	2,224.00	2,224.00	
	- ค่าขึ้นแบบหล่อคอนกรีต	0	0	-	-	-	-	-	
	- ไม่แบบหล่อคอนกรีต	16	ตร.ม.	400.00	6,560.00	-	-	6,560.00	
	- ไม่รับ 30% ของไม่แบบ	4.80	ลบ.ฟ.	400.00	1,920.00	-	-	1,920.00	
	- ไม่ค้ำยัน	0			-		-	-	
	- ตะปู	4	กก.	46.73	186.92	-	-	186.92	
	1.1.5 งานเหล็กเสริมคอนกรีต				-		-	-	
	- เหล็กเส้นกลมผิวเรียบ SR24Ø RB 6 มม.	18.18	กก.	25.93	471.41	4.40	79.99	551.40	
	- เหล็กเส้นกลมผิวเรียบ SR24Ø RB 9 มม.	7.68	กก.	25.00	192.00	4.40	33.79	225.79	
	- เหล็กเส้นกลมผิวเรียบ SD 40 Ø 12 มม.	196.60	กก.	22.52	4,427.43	3.60	707.76	5,135.19	

สถานที่ก่อสร้าง 30/3 หมู่ที่ 3 ตำบลหนองไทร อำเภอพนมพิณ จังหวัดสุราษฎร์ธานี

ประมาณการเมื่อวันที่ 7 พฤษภาคม 2567

ลำดับที่	รายการ	จำนวน	หน่วย	ค่าวัสดุของ		ค่าแรงงาน		รวมค่าวัสดุและแรงงาน (บาท)	หมายเหตุ
				ราคาหน่วยละ (บาท)	จำนวนเงิน (บาท)	ราคาหน่วยละ (บาท)	จำนวนเงิน (บาท)		
	1.1.15 งานโครงสร้างเหล็กรูปพรรณ							-	
	- เสาเหล็ก ที่เหลื่อมกลาง ขนาด 15X15x4.5 มม.(5ท่อน)	603	กก.	29.00	17,487.00	10.00	6,030.00	23,517.00	
	- งานทาสีกันสนิม โครงสร้างเหล็กรูปพรรณ+ทับด้วยสีน้ำมันสองชั้น	0	ตร.ม.	-	-	-	-	-	
	1.116 งานคอนกรีต	0	0	-	-	-	-	-	
	- งานคอนกรีตหยาบ	0	0	-	-	-	-	-	
	- คอนกรีตโครงสร้างผสมเสร็จ 240 Ksc Cube	1.96	ลบ.ม.	2,289.20	4,486.83	419.00	821.24	5,308.07	งานฐานราก
	1.117 งานพื้น				-			-	
	- งานพื้นคอนกรีตหนา 0.15 เมตร ผสมเสร็จ 240 Ksc Cube	113.31	ตร.ม.	343.38	38,908.39	62.85	7,121.53	46,029.92	
	- งานพื้นคอนกรีตหนา 0.10 เมตรผสมเสร็จ 240 Ksc Cube	38.35	ตร.ม.	228.92	8,779.08	41.90	1,606.87	10,385.95	
	- งานพื้นทางเข้าอาคาร (RAMP) หนา 0.15 เมตร	9.96	ตร.ม.	343.39	3,420.16	62.00	617.52	4,037.68	
	- งานเหล็กตะแกรงเสริมคอนกรีต 6 มม.@ 20x20 ม.	161.00	ตร.ม.	75.00	12,075.00	5.00	805.00	12,880.00	
	- งานแผ่นพลาสติกปูพื้น(ภายใน)	113	ตร.ม.	7.00	791.00	-	-	791.00	
	- งานทรายราดน้ำอัดแน่น	7	ลบ.ม.	560.75	3,785.06	112.00	756.00	4,541.06	
	- งาน Bolt&Nut	24	ชุด	100.00	2,400.00	30.00	720.00	3,120.00	
	- งาน PL 25x25x12 มม.	12	ชุด	120.00	1,440.00	30.00	360.00	1,800.00	
	- รอยต่อตามขวางเหล็กเส้นกลมผิวเรียบ SR24Ø RB 15 มม.Ø 50	9	เมตร	100.00	900.00	-	-	900.00	
	1.118งานโครงสร้างหลังคาเหล็ก				-			-	
	- ท่อเหล็กอบสังกะสี BS-M Ø 2 นิ้ว (24 ท่อน)	734.4	กก.	32.00	23,500.80	12.00	8,812.80	32,313.60	
	- ท่อเหล็กอบสังกะสี BS-M Ø 1-1/2 นิ้ว (21 ท่อน)	455.7	กก.	32.00	14,582.40	12.00	5,468.40	20,050.80	
	- C100X50X20X2.3 มม. น้ำหนัก 22-23 กก./ท่อน (24 ท่อน)	528	กก.	35.00	18,480.00	12.00	6,336.00	24,816.00	

สถานที่ก่อสร้าง 30/3 หมู่ที่ 3 ตำบลหนองไทร อำเภอพนมไพร จังหวัดสุราษฎร์ธานี
หน่วยงานออกแบบและรายการ ศูนย์ซึ่งตั้งตัววงวัด ภาคใต้(สุราษฎร์ธานี)

ประมาณการเมื่อวันที่ 7 พฤษภาคม 2567

ลำดับที่	รายการ	จำนวน	หน่วย	ค่าวัสดุสิ่งของ		ค่าแรงงาน		รวมค่าวัสดุ และแรงงาน (บาท)	หมายเหตุ
				ราคาหน่วยละ (บาท)	จำนวนเงิน (บาท)	ราคาหน่วยละ (บาท)	จำนวนเงิน (บาท)		
1.2	งานสถาปัตยกรรม								
	1.2.1 งานผนังหลังคา								
	- แผ่นหลังคาเมทัลลิก 0.35 มม.(สี)	128	ตร.ม.	135.00	17,293.50	-	-	17,293.50	
	- ครอบข้างเมทัลลิก(สี)	38	ม.	60.00	2,280.00	-	-	2,280.00	
	- ค่าแรงบุงหลังคาเมทัลลิก	128	ตร.ม.	-	-	70.00	8,960.00	8,960.00	
	- ค่าแรงติดตั้งครอบข้างหลังคาเมทัลลิก	38	ม	-	-	50.00	1,900.00	1,900.00	
	-			-	-	-	-	-	
	1.2.2 งานผนัง								
	- ผนังแผ่นเมทัลลิก บูดานเดี่ยวคร่าเหล็ก 1-1/2x1-1/2x 2มม.	119	ตร.ม.	396.00	47,124.00	-	-	47,124.00	พร้อมสี
	- ผนังแผ่นเกล็ดเมทัลลิก บูดานเดี่ยวคร่าเหล็ก1-1/2x1-1/2x 2มม.	83	ตร.ม.	375.00	31,125.00	-	-	31,125.00	พร้อมคร่า
	-ค่าแรงติดตั้งผนังเมทัลลิก	119	ตร.ม.	-	-	70.00	8,330.00	8,330.00	
	-ค่าแรงติดตั้งผนังเกล็ดเมทัลลิก	83	ตร.ม.	-	-	80.00	6,640.00	6,640.00	
	-สกรูยึดผนัง+หลังคา	20	ถุง	180.00	3,600.00	-	-	3,600.00	
	-ขาบานเกล็ด	420	ตัว	5.00	2,100.00	-	-	2,100.00	
1.3	งานระบบไฟฟ้าและสื่อสาร	0	0	-	-	-	-	-	
	- ท่อร้อยสายไฟPVC(สีเหลือง) ขนาด 20 มม.	40	ท่อน	90.00	3,600.00	23.00	920.00	4,520.00	
	- สายTHW ขนาด 1*2.5	3	ม้วน	1,228.98	3,686.94	300.00	900.00	4,586.94	
	- กำปู 20 มม.	100	ตัว	5.00	500.00	-	-	500.00	
	- บอร์ดลอย 2x4 พร้อมอุปกรณ์	12	ตัว	25.00	300.00	-	-	300.00	
	- คอนเนคเตอร์	12	ตัว	6.00	72.00	-	-	72.00	
	- เต้ารับคู่	4	ชุด	40.00	160.00	76.00	304.00	464.00	

แบบแสดงรายการ ปริมาณ และราคา

(ค่าใช้จ่ายพิเศษตามข้อกำหนดและค่าใช้จ่ายอื่นที่จำเป็นต้องมี)

ชื่อโครงการ/งานก่อสร้าง ก่อสร้างอาคารจอดรถบรรทุกติดตั้งเครนของศูนย์ซึ่งตวงวัดภาคใต้ (สุราษฎร์ธานี)

สถานที่ก่อสร้าง ศูนย์ซึ่งตวงวัดภาคใต้(สุราษฎร์ธานี)

แบบเลขที่

หน่วยงานเจ้าของโครงการ/งานก่อสร้าง กรมการค้าภายใน โดยศูนย์ซึ่งตวงวัดภาคใต้ (สุราษฎร์ธานี)

คำนวณราคากลางโดย

เมื่อวันที่ 7 เดือน พฤษภาคม พ.ศ.2567

หน่วย : บาท

ลำดับที่	รายการ	จำนวน	หน่วย	ค่าใช้จ่ายรวม (ค่าก่อสร้าง)	หมายเหตุ
1	ค่าเคลื่อนย้ายปั้นจั่น	1	งาน	10,000	
รวมค่าใช้จ่ายพิเศษตามข้อกำหนดฯ ทุกรายการ				10,000	

แบบสรุปราคากลางงานก่อสร้างอาคาร

โครงการ/งานก่อสร้าง : อาคารจอดรถบรรทุกติดตั้งเครนของศูนย์ช่างตวงวัด ภาคใต้(สุราษฎร์ธานี)


แบบเลขที่ /2567

คำนวณราคากลางโดย นายจักรพงษ์ ลวดลายทอง

แบบ ปร.4 และ ปร.5 ที่แนบ มีจำนวน 2 ชุด 5 แผ่น

คำนวณราคากลางเมื่อวันที่ 7 เดือน พ.ค พ.ศ. 2567

หน่วย : บาท

ลำดับที่	รายการ	ค่าก่อสร้าง (บาท)	หมายเหตุ
1	ส่วนที่ 1 หมวดงานก่อสร้าง	552,351.74	
	ส่วนที่ 2 ค่าใช้จ่ายพิเศษ	10,000.00	
สรุป	รวมค่าก่อสร้างทั้งโครงการ/งานก่อสร้าง	562,351.74	
	ราคากลาง	562,300.00	
	ห้าแสนหกหมื่นสองพันสามร้อยบาทถ้วน		

๑๕.

(นายสุพจน์ เพชรศรี)

ประธานกรรมการกำหนดราคากลาง



(นายจักรพงษ์ ลวดลายทอง)

กรรมการกำหนดราคากลาง



(นายสุภชัย สืบน้อย)

กรรมการกำหนดราคากลาง